


ΤΟΜΗ Α-Α ΚΛΙΜΑΚΑ 1:50

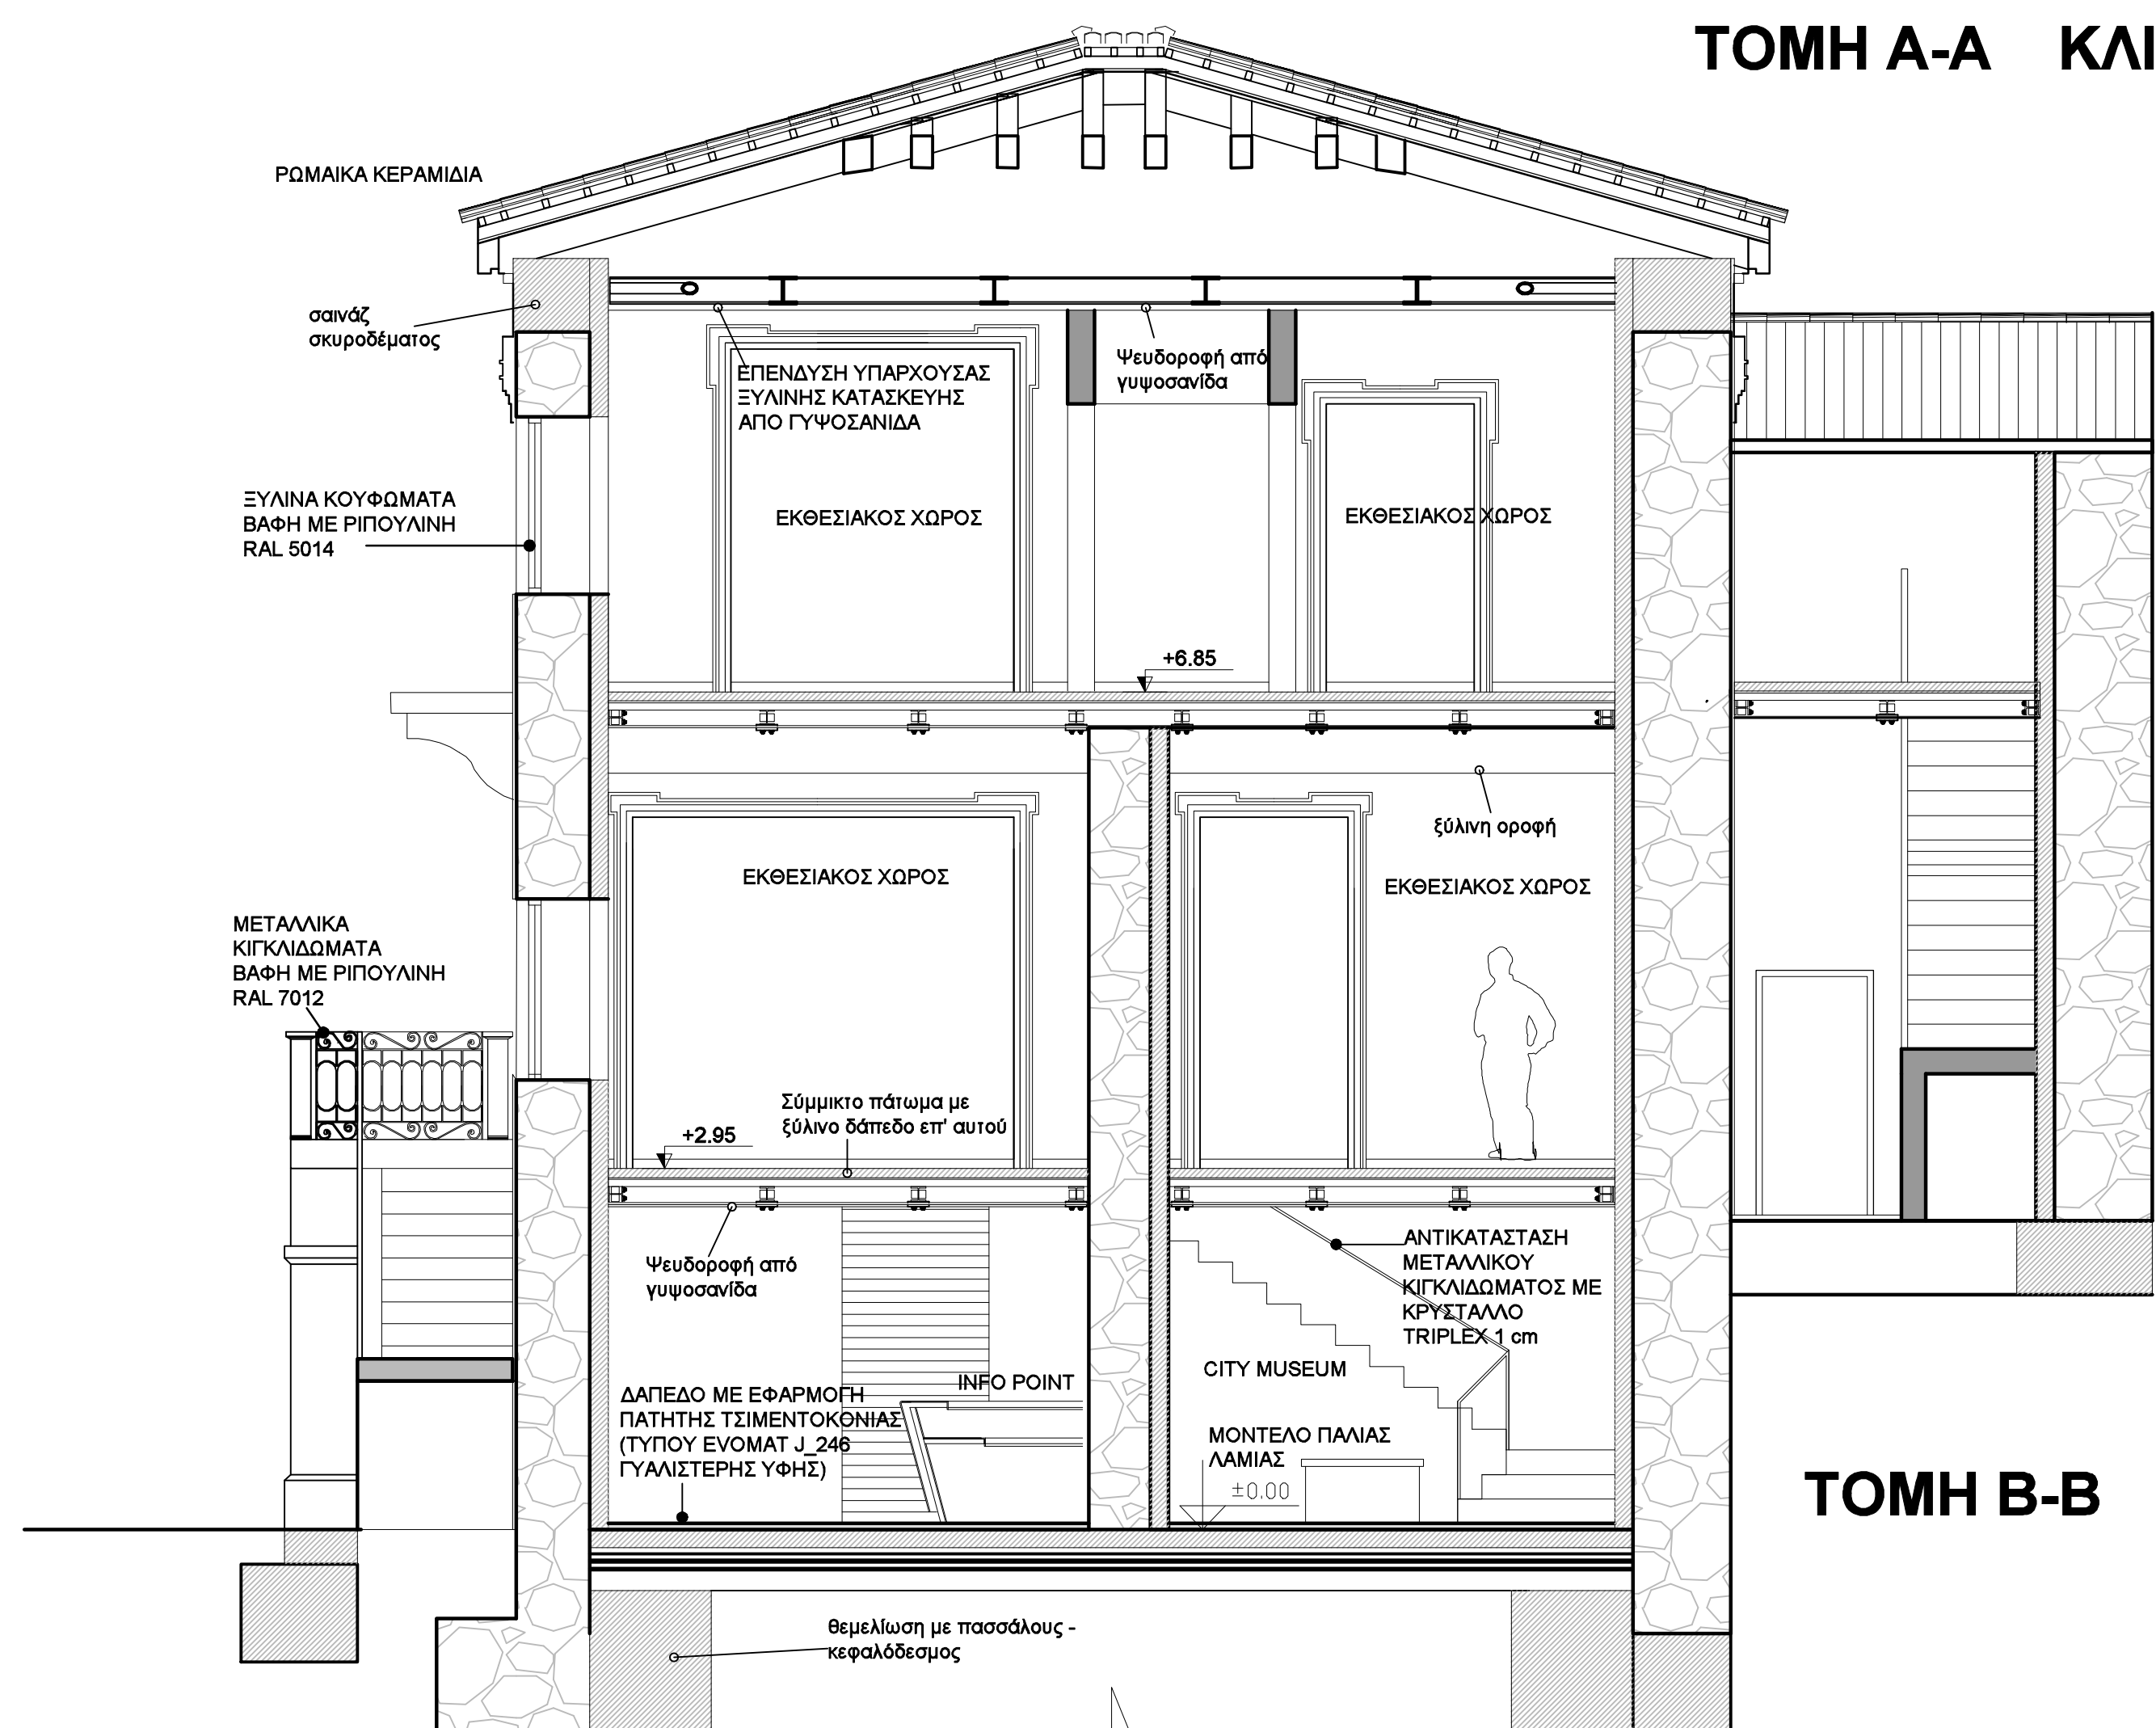

ΤΟΜΗ Β-Β ΚΛΙΜΑΚΑ 1:50



ΕΛΛΗΝΙΚΗ ΔΗΜΟΚΡΑΤΙΑ
ΝΟΜΟΣ ΦΘΙΩΤΙΔΑΣ
ΔΗΜΟΣ ΛΑΜΙΕΩΝ

ΔΙΕΥΘΥΝΣΗ ΥΠΟΔΟΜΩΝ &
ΤΕΧΝΙΚΩΝ ΕΡΓΩΝ

ΕΡΓΟ:

ΑΠΟΚΑΤΑΣΤΑΣΗ - ΕΠΑΝΑΧΡΗΣΗ ΔΙΑΤΗΡΗΤΕΟΥ
ΚΤΙΡΙΟΥ ΟΔΟΥ ΑΡΙΣΤΟΤΕΛΟΥΣ ΣΤΗ ΛΑΜΙΑ

ΘΕΣΗ ΕΡΓΟΥ:

ΑΡΙΣΤΟΤΕΛΟΥΣ αρ. 3 ΛΑΜΙΑ

ΑΡΙΘΜΟΣ ΣΧΕΔΙΟΥ

ΘΕΜΑ ΣΧΕΔΙΟΥ

A08

ΤΟΜΗ Α - Α
ΤΟΜΗ Β - Β

ΚΛΙΜΑΚΑ 1:50

ΔΕΚΕΜΒΡΙΟΣ 2020

ΣΥΝΤΑΞΗ

ΕΛΕΓΧΟΣ

ΘΕΩΡΗΣΗ

Λαμία, ... / 12 / 2020

ΙΩΑΝΝΗΣ ΓΚΕΤΣΙΟΣ
ΑΡΧΙΤΕΚΤΩΝ ΜΗΧΑΝΙΚΟΣ

Λαμία, ... / 12 / 2020

ΑΦΡΟΔΙΤΗ ΠΟΛΙΤΟΠΟΥΛΟΥ
ΑΡΧΙΤΕΚΤΩΝ ΜΗΧΑΝΙΚΟΣ