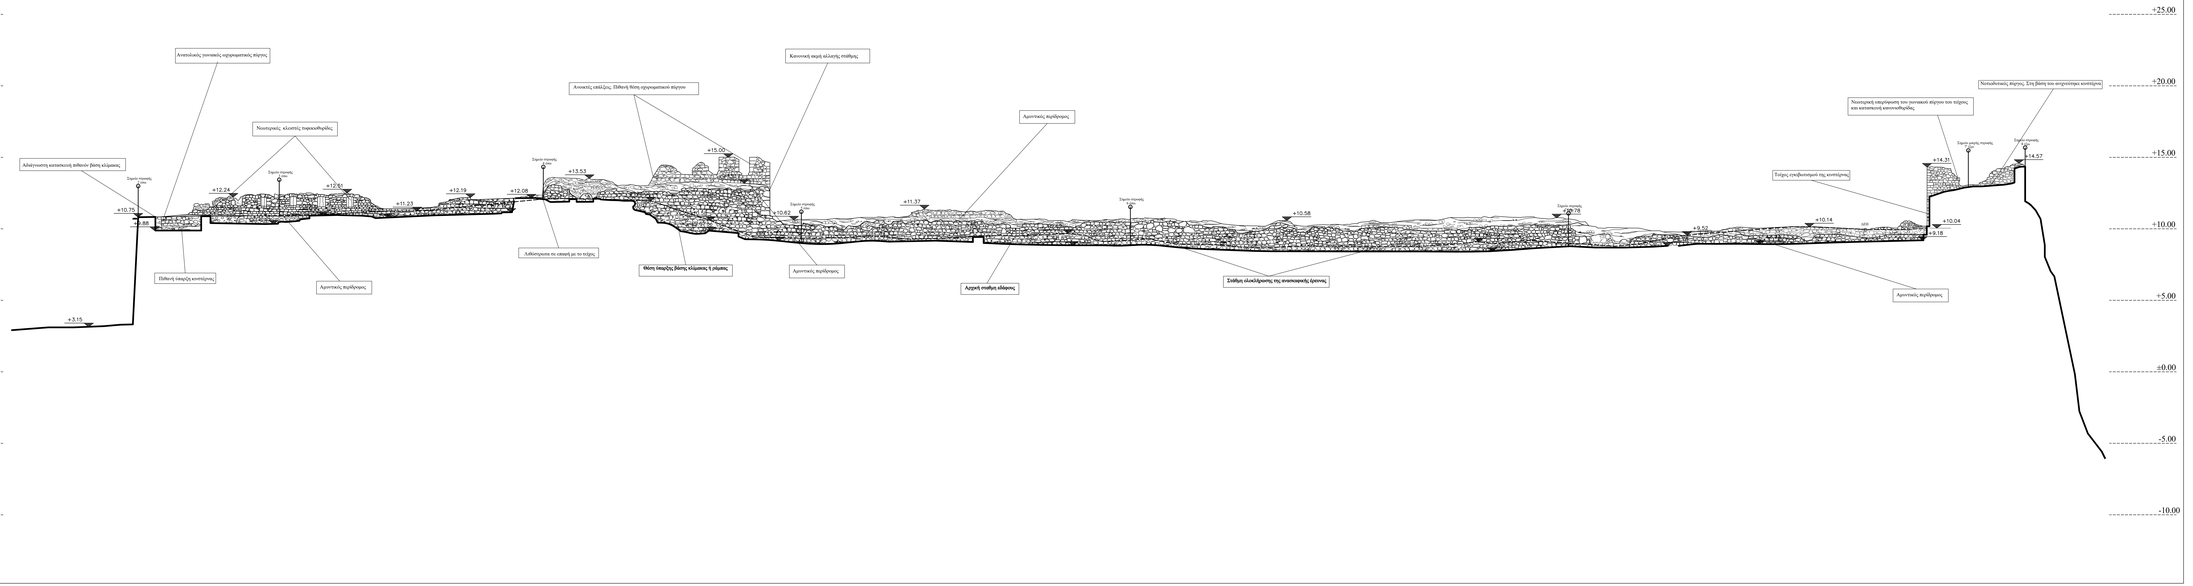

ΥΠΟΜΝΗΜΑ

ΔΗΜΟΣ ΛΑΜΙΕΩΝ
ΔΙΕΥΘΥΝΣΗ ΤΕΧΝΙΚΩΝ ΥΠΗΡΕΣΙΩΝ

ΓΕΩΤΕΧΝΙΚΗ ΜΕΛΕΤΗ ΚΑΙ ΜΕΛΕΤΗ ΣΤΕΡΕΩΣΗΣ ΝΟΤΙΟΥ ΚΑΙ ΝΟΤΙΟΔΥΤΙΚΟΥ ΤΜΗΜΑΤΟΣ ΤΕΙΧΩΝ ΚΑΣΤΡΟΥ ΛΑΜΙΑΣ

Αναθέτων μελέτης: Δρ. Αννα Αρβανίτακη, Πολιτικός Μηχανικός

Επιστημονικοί συνεργάτες :
1. Δρ. Σοφίας Βενετσάζη, Αρχιτέκτων Μηχανικός
2. Δρ. Γεώργιος Κακαβάς, Αγρονόμος - Τοπογράφος Τ.Ε.
3. Γεωργία Μακρυγιάννη, Αρχιτέκτων Μηχανικός
4. Νίκος Βασιλόπουλος, Αρχιτέκτων Μηχανικός
5. Δημήτρης Πρωτόπας, Τοπογράφος Μηχανικός
6. Δρ. Γεώργιος Οικονόμου, Γεωλόγος Ορυκτολόγος
7. Δρ. Μηχάλης Αρβανίτης, Πολιτικός Μηχανικός
8. Δρ. Κώστας Βενετσάνος, Πολιτικός Μηχανικός
9. Κωνσταντίνος Καταβής, Πολιτικός Μηχανικός

Επιστασία αναπαραφής έργου:
Δρ. Ελένη Φρονίμου, Αγρονόμος Τοπογράφος Αγρομετρίων Φθιώτιδας - Ευρυτανίας

κατηγορία :	ΓΕΩΤΕΧΝΙΚΗ ΜΕΛΕΤΗ	ΑΠΟΤΥΠΩΣΗ
θέμα - τίτλος σχεδίου:	ΝΟΤΙΑ ΟΨΗ ΤΕΙΧΟΥΣ (ΕΣΩΤΕΡΙΚΗ ΠΑΡΕΙΑ)	αρ. σχεδίου: A 07
στάδιο μελέτης:	ΜΕΛΕΤΗ ΕΦΑΡΜΟΓΗΣ	
κλίμακα:	1:100	χρόνος μελέτης: ΜΑΡΤΙΟΣ 2019

ANNA-CHRISTINA-ANGELIKI ARVANITAKI

Digitally signed by ANNA-CHRISTINA ANGELIKI ARVANITAKI
Date: 2022.05.30 11:05:53 +03'00'

SOTIRIOS RIZOS
Digitally signed by SOTIRIOS RIZOS
Date: 2022.05.31 11:53:52 +03'00'

AFRODITI POLITOPOULOU

Digitally signed by AFRODITI POLITOPOULOU
Date: 2022.06.02 08:27:36 +03'00'