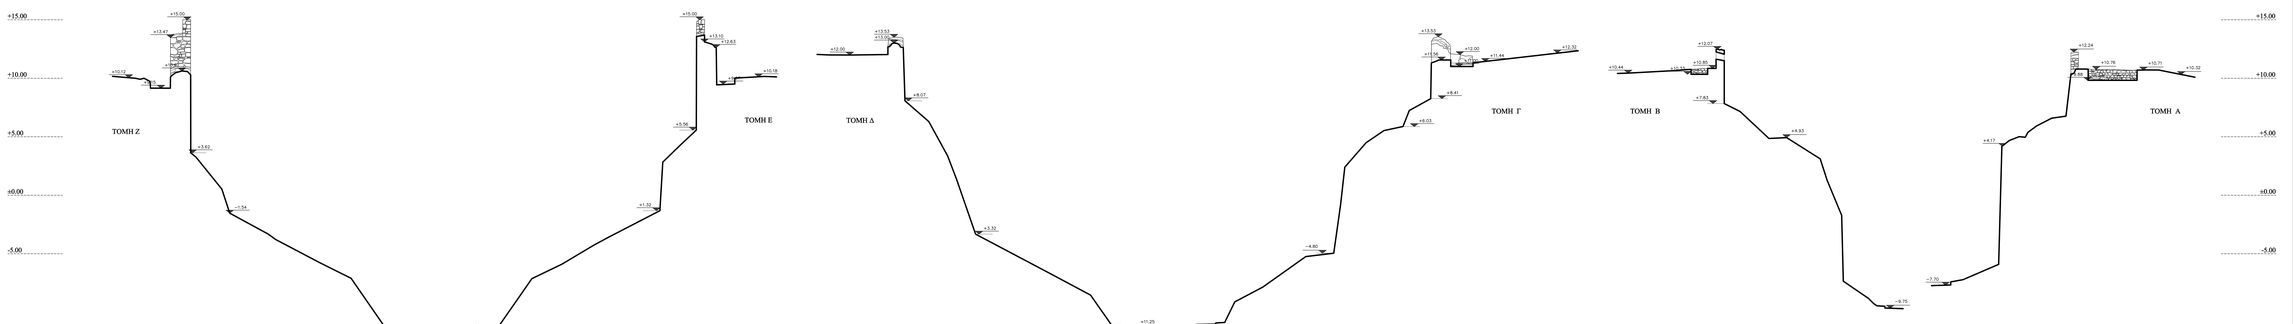


# ΥΠΟΜΝΗΜΑ

**ΔΗΜΟΣ ΛΑΜΙΕΩΝ**
**ΔΙΕΥΘΥΝΣΗ ΤΕΧΝΙΚΩΝ ΥΠΗΡΕΣΙΩΝ**

έργο: ΓΕΩΤΕΧΝΙΚΗ ΜΕΛΕΤΗ ΚΑΙ ΜΕΛΕΤΗ ΣΤΕΡΕΩΣΗΣ ΝΟΤΙΟΥ ΚΑΙ ΝΟΤΙΟΔΥΤΙΚΟΥ ΤΜΗΜΑΤΟΣ ΤΕΙΧΩΝ ΚΑΣΤΡΟΥ ΛΑΜΙΑΣ

Ανάδοχος μελέτης: Δρ. Άννα Αρβανίτακη, Πολιτικός Μηχανικός

Επιστημονικά συνεργάτης:
1. Δρ. Σωτήρης Βουτσάς, Αγρονόμων Μηχανικός
2. Δρ. Γεώργιος Κανάβος, Αγρονόμος - Τοπογράφος Γεωμ.
3. Γεωργία Μακρυνάκη, Αγρονόμων Μηχανικός
4. Νίκος Βασιλειάδης, Αγρονόμων Μηχανικός
5. Δημήτρης Πρινάκης, Τοπογράφος Μηχανικός
6. Δρ. Γεώργιος Γκιούτης, Γεωλόγος Ορυκτολόγος
7. Δρ. Μιχάλης Αβδελιώδης, Πολιτικός Μηχανικός
8. Δρ. Κώστας Βενετσάνος, Πολιτικός Μηχανικός
9. Δ.κατασκευτής Κανάβη, Πολιτικός Μηχανικός

Εποπτεία επιστημονικής ερευνας:
Δρ. Ελένη Ψυλλίνου, Αγρονόμος Τοπογρ. Αγρονόμων Φλώτας - Ευρυτανίας

κατηγορία : **ΓΕΩΤΕΧΝΙΚΗ ΜΕΛΕΤΗ** | **ΑΠΟΤΥΠΩΣΗ**

θέμα - τίτλος σχεδίου: ΤΟΜΕΣ Α,Β,Γ,Δ,Ε,Ζ
αρ. σχεδίου: **Α 08**

στάδιο μελέτης: **ΜΕΛΕΤΗ ΕΦΑΡΜΟΓΗΣ**

κλίμακα: 1:100 | χρόνος μελέτης: ΜΑΡΤΙΟΣ 2019

ANNA-CHRISTINA-ANGELIKI ARVANITAKI
Digitally signed by ANNA-CHRISTINA-ANGELIKI ARVANITAKI
DN: c=GR, o=Public, ou=Physical person (PAMS: C4001733), cn=ANNA-CHRISTINA-ANGELIKI ARVANITAKI, sn=ARVANITAKI
Date: 2022.05.30 11:07:11 +03'00'

SOTIRIOS RIZOS
Digitally signed by SOTIRIOS RIZOS
Date: 2022.05.31 11:54:47 +03'00'

AFRODITI POLITOPOULOU
Digitally signed by AFRODITI POLITOPOULOU
Date: 2022.06.02 10:58:37 +03'00'