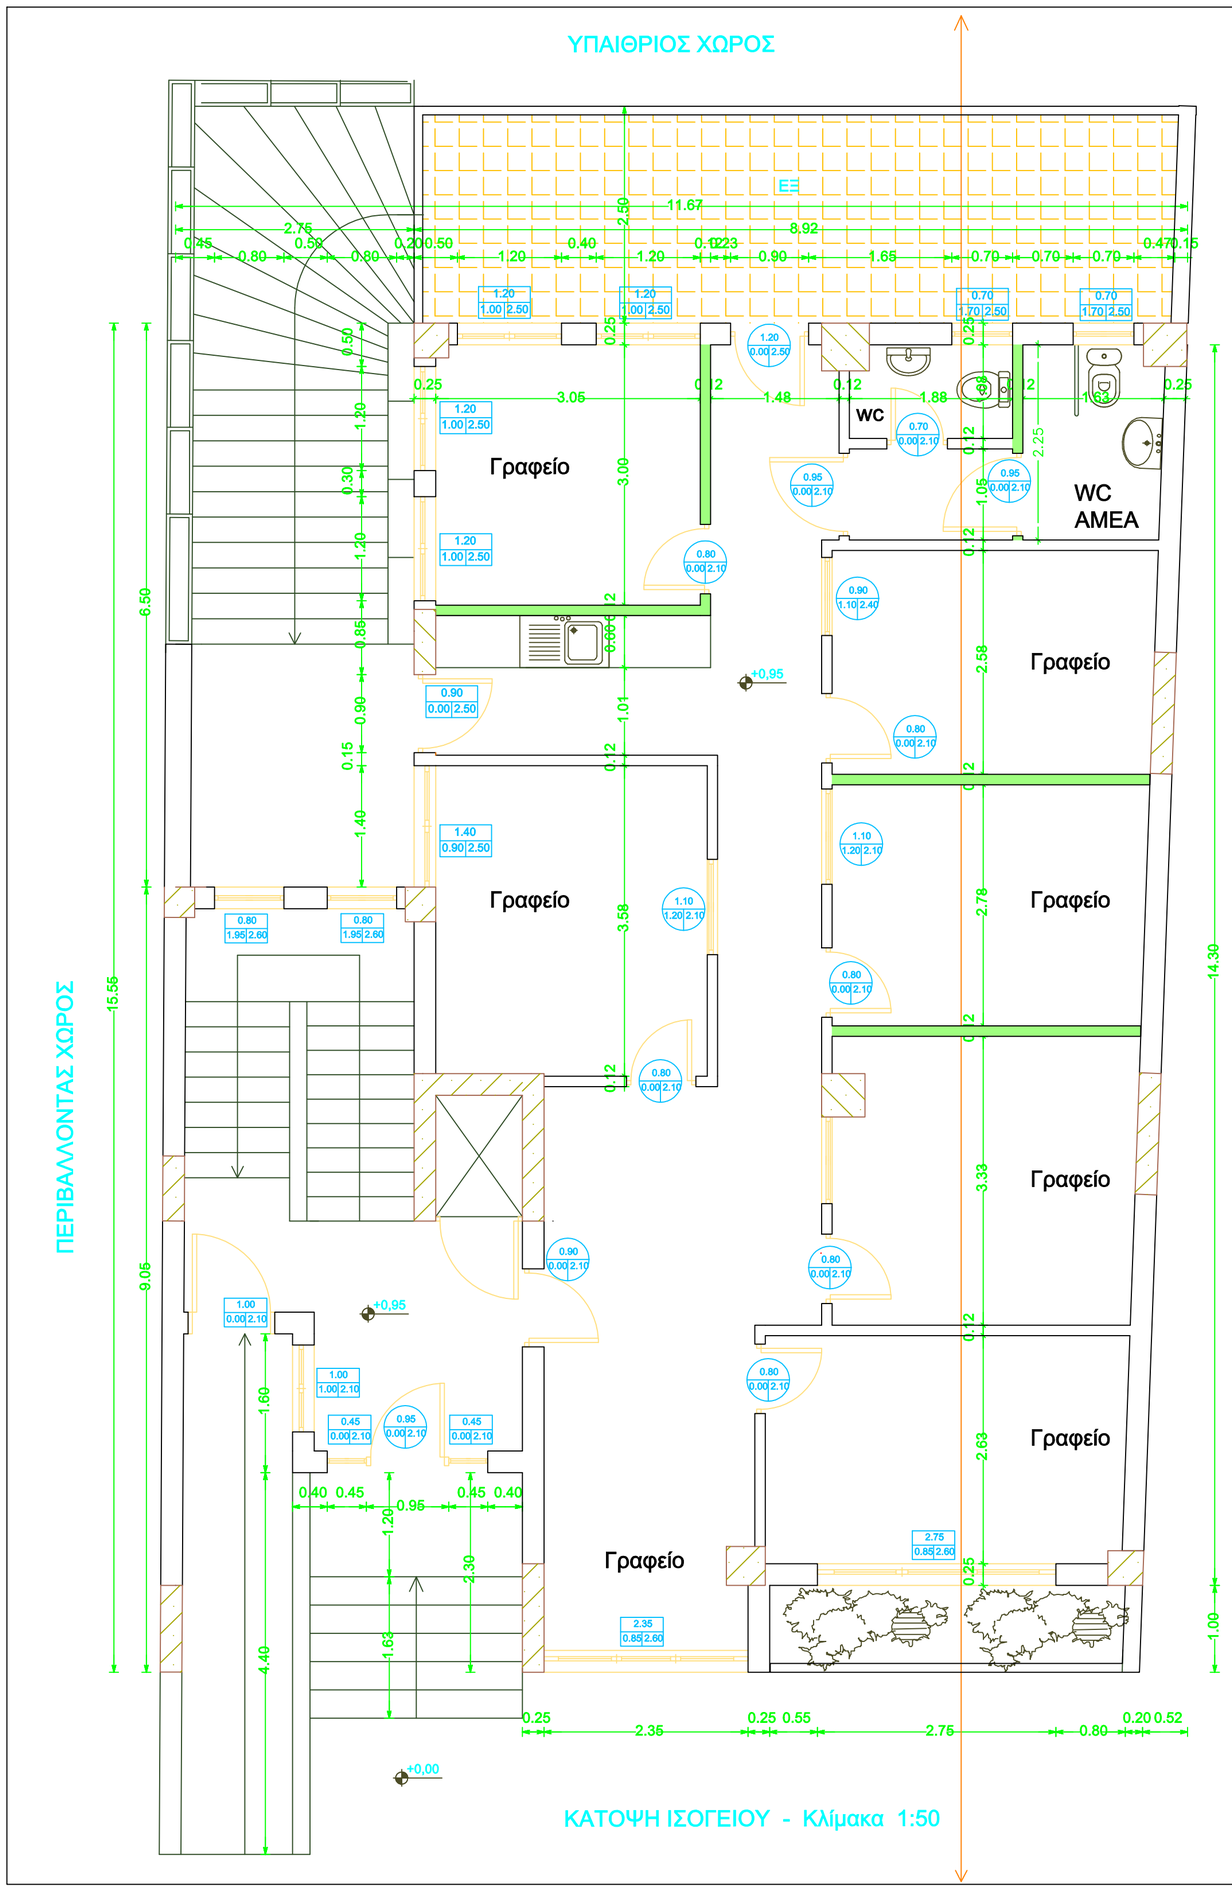

ΔΗΜΟΣ ΛΑΜΙΕΩΝ
ΔΙΕΥΘΥΝΣΗ ΥΠΟΔΟΜΩΝ & ΤΕΧΝΙΚΩΝ ΕΡΓΩΝ

ΕΡΓΟ: "ΑΞΙΟΠΟΙΗΣΗ ΠΡΩΗΝ ΚΤΙΡΙΟΥ ΚΑΠΗ ΔΗΜΙΟΥΡΓΙΑ SOCIAL HUB"

ΕΙΔΟΣ ΣΧΕΔΙΟΥ	ΚΑΤΟΨΗ ΙΣΟΓΕΙΟΥ	ΑΡΙΘΜ. ΣΧΕΔΙΟΥ
		K 2

ΚΛΙΜΑΚΑ 1:50	ΗΜΕΡ. ΜΕΛΕΤΗΣ
	ΣΕΠΤΕΜΒΡΙΟΣ 2021

ΛΑΜΙΑ , ΣΕΠΤΕΜΒΡΙΟΣ 2021

ΟΙ ΣΥΝΤΑΞΑΝΤΕΣ

ΑΝΕΣΤΗΣ ΚΑΡΤΣΙΩΤΗΣ
ΠΟΛΙΤΙΚΟΣ ΜΗΧΑΝΙΚΟΣ

Digitally signed by ANESTIS KARTSIOTIS

ΤΖΟΥΚΑ ΔΗΜΗΤΡΑ
ΠΟΛΙΤΙΚΟΣ ΜΗΧΑΝΙΚΟΣ

DIMITRA TZOUKA
Digitally signed by DIMITRA TZOUKA

ΘΕΩΡΗΘΗΚΕ
Η ΑΝ. Δ/ΝΤΡΙΑ
Δ/ΝΣΗ ΥΠΟΔΟΜΩΝ
& ΤΕΧΝΙΚΩΝ ΕΡΓΩΝ

ΑΦΡΟΔΙΤΗ ΠΟΛΙΤΟΠΟΥΛΟΥ
ΑΡΧΙΤΕΚΤΩΝ ΜΗΧΑΝΙΚΟΣ

Digitally signed by AFRODITI POLITOPOULOU