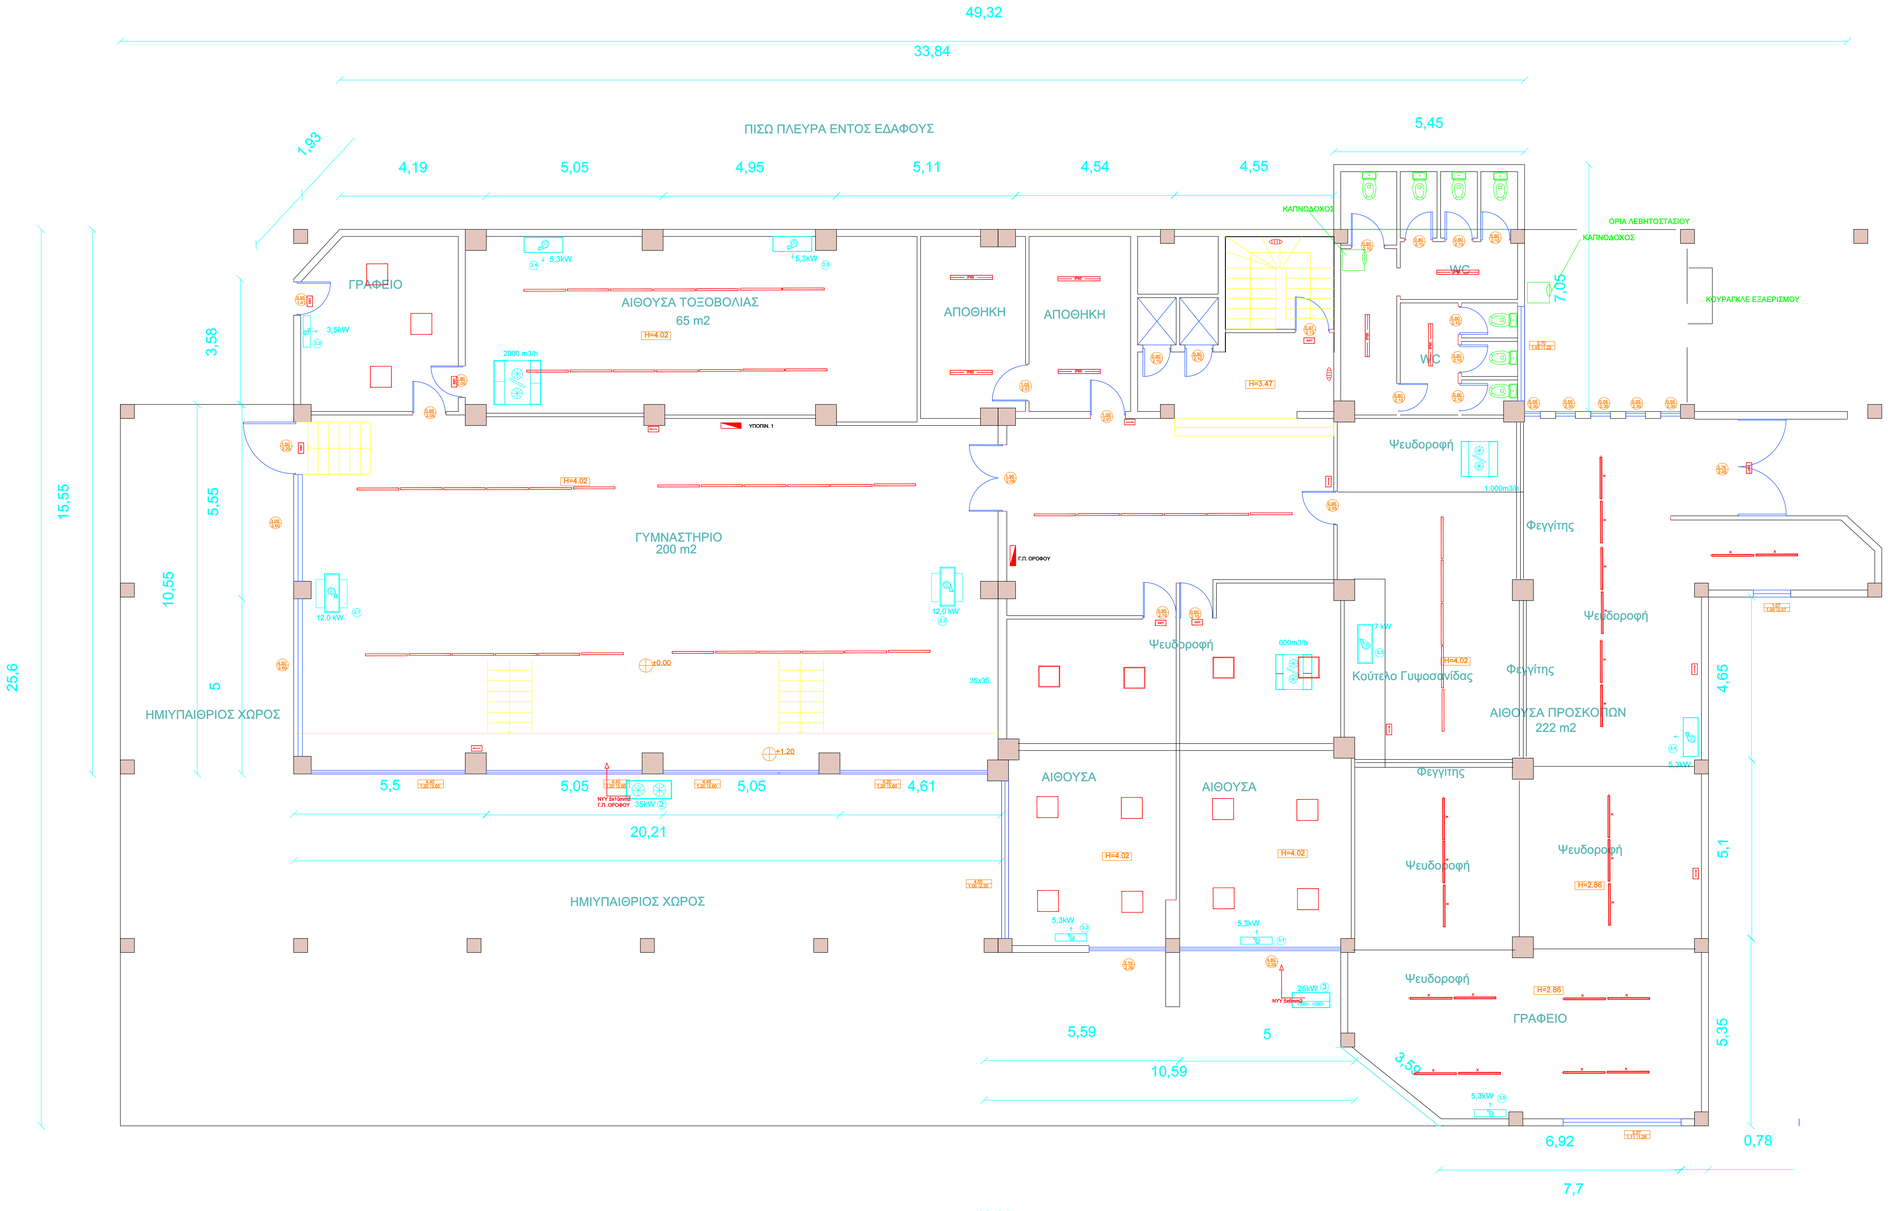

ΠΙΝΑΚΑΣ ΣΥΜΒΟΛΙΣΜΟΥ

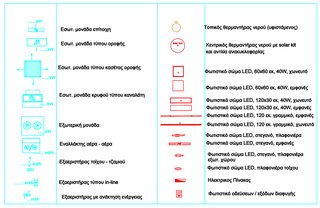

ΔΗΜΟΣ ΛΑΜΙΕΩΝ
ΔΙΕΥΘΥΝΣΗ ΥΠΟΔΟΜΩΝ & ΤΕΧΝΙΚΩΝ ΕΡΓΩΝ

ΕΡΓΟ: ΑΝΑΒΑΘΜΙΣΗ ΚΤΙΡΙΟΥ ΣΤΕΓΑΣΗΣ ΚΟΙΝΩΝΙΚΩΝ ΔΟΜΩΝ

ΘΕΣΗ ΕΡΓΟΥ: ΤΥΜΦΡΗΣΤΟΥ & ΚΑΛΒΟΥ, ΛΑΜΙΑ

ΘΕΜΑ ΣΧΕΔΙΟΥ: ΗΛΕΚΤΡΟΛΟΓΙΚΕΣ ΕΓΚ/ΣΕΙΣ (ΦΩΤ/ΚΑ ΣΩΜΑΤΑ - ΚΛΙΜ. ΜΟΝΑΔΕΣ) ΚΑΤΟΨΗ Α' ΟΡΟΦΟΥ

ΑΡ. ΣΧΕΔΙΟΥ: **ΗΛ-2**

ΚΛΙΜΑΚΑ 1:50 | ΟΚΤΩΒΡΙΟΣ 2021

ΣΥΝΤΑΞΗ / ΣΧΕΔΙΑΣΗ	ΘΕΩΡΗΣΗ
	Η ΑΝΑΠΛ. ΠΡΟΪΣΤΑΜΕΝΗ ΔΙΕΥΘΥΝΣΗΣ ΥΠΟΔΟΜΩΝ & ΤΕΧΝΙΚΩΝ ΕΡΓΩΝ
Λαμία, ... / ..... / 2021 THEODOROS FOUNTAS Digitally signed by THEODOROS FOUNTAS Date: 2021.12.03 11:40:09 +02'00' ΘΕΟΔΩΡΟΣ ΦΟΥΝΤΑΣ ΜΗΧΑΝΟΛΟΓΟΣ ΜΗΧΑΝΙΚΟΣ	Λαμία, ... / ..... / 2021 Digitally signed by AFRODITI POLITOPOULOU ΑΦΡΟΔΙΤΗ ΠΟΛΙΤΟΠΟΥΛΟΥ ΑΡΧΙΤΕΚΤΩΝ ΜΗΧΑΝΙΚΟΣ