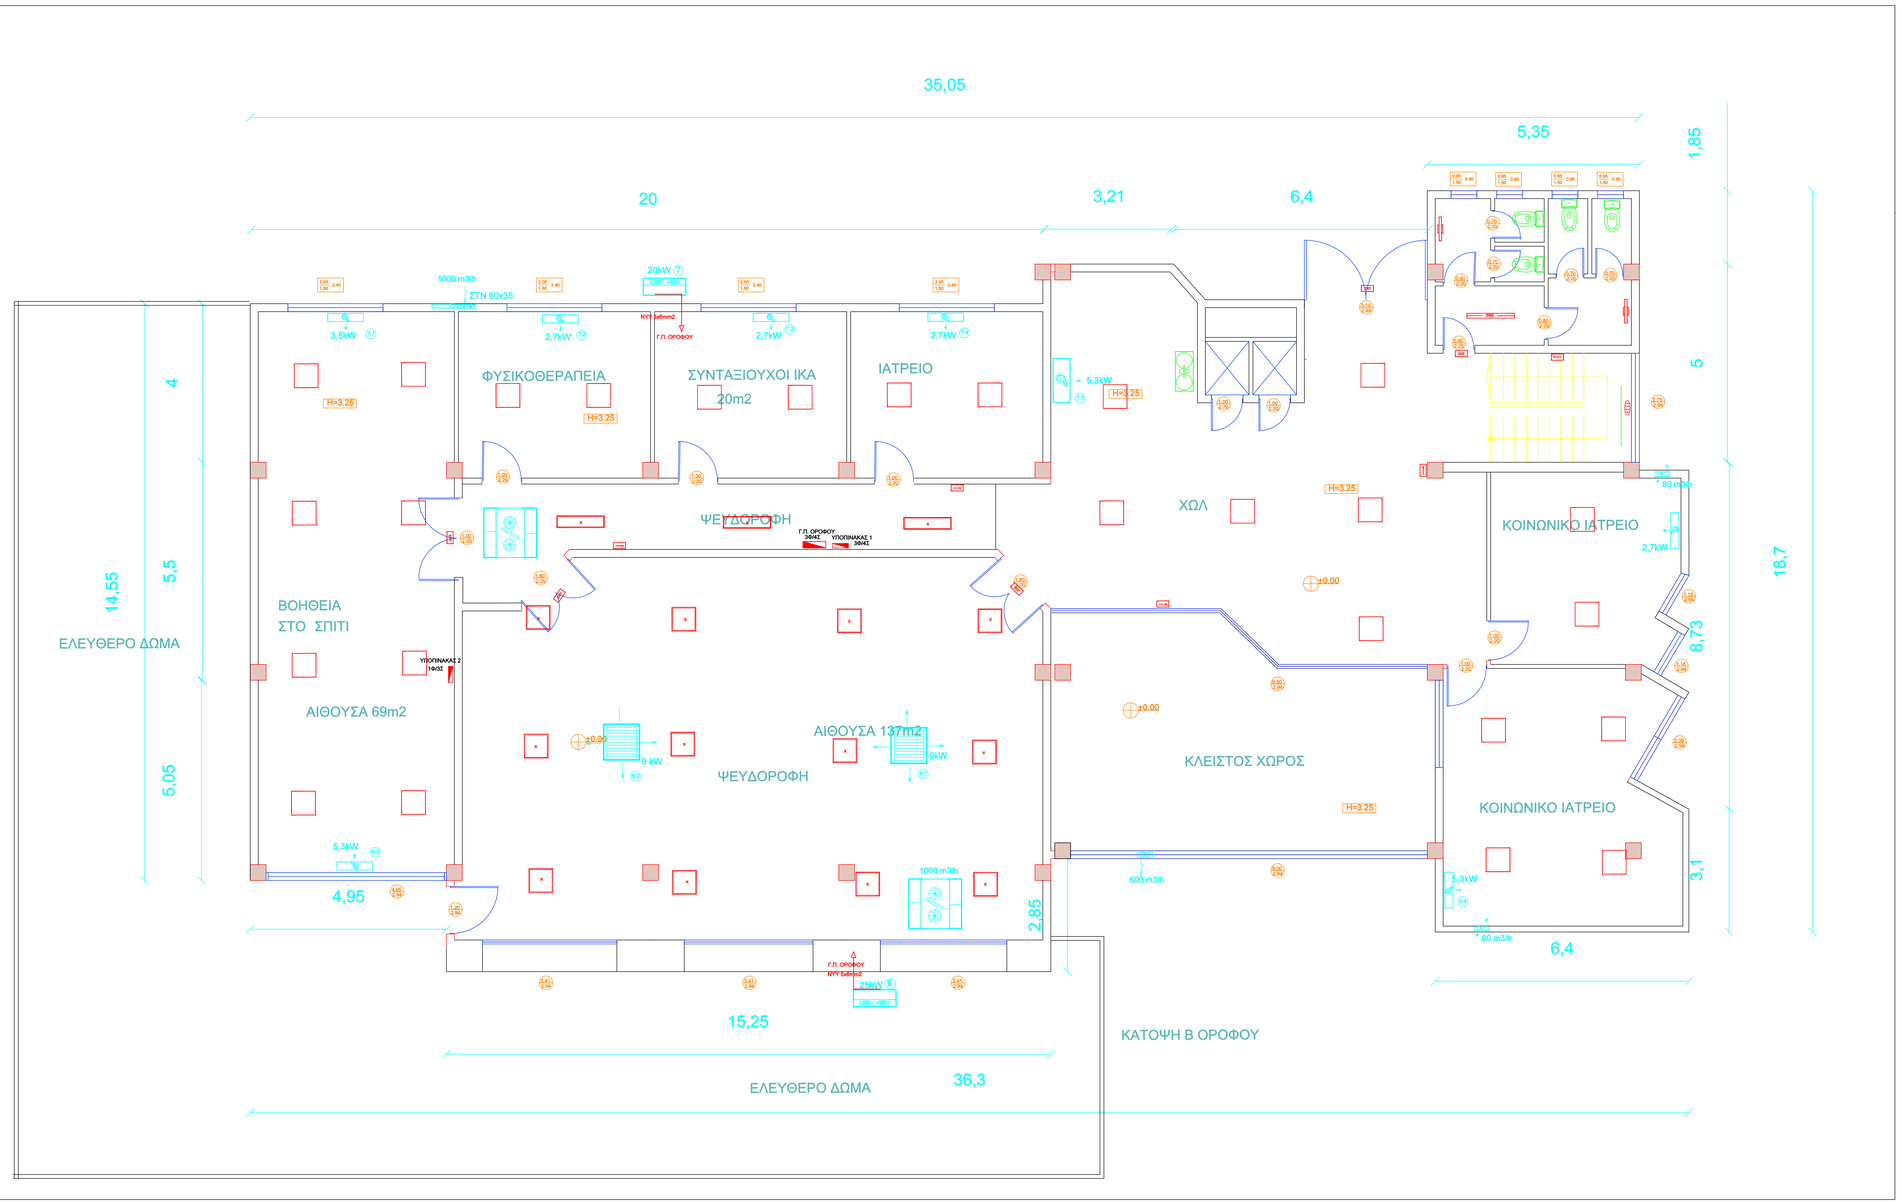

ΠΙΝΑΚΑΣ ΣΥΜΒΟΛΙΣΜΟΥ

	Εσωτ. μονάδα επίτοιχη		Τοπικός θερμοντήρας νερού (υφιστάμενος)
	Εσωτ. μονάδα τύπου οροφής		Κεντρικός θερμοντήρας νερού με solar kit και αντλία ανακυκλοφορίας
	Εσωτ. μονάδα τύπου κασέτας οροφής		Φωτιστικό σώμα LED, 60x60 εκ, 40W, χωνευτό
	Εσωτ. μονάδα κρυφού τύπου καναλάτη		Φωτιστικό σώμα LED, 60x60 εκ, 40W, εμφανές
	Εξωτερική μονάδα		Φωτιστικό σώμα LED, 120x30 εκ, 40W, χωνευτό Φωτιστικό σώμα LED, 120x30 εκ, 40W, εμφανές Φωτιστικό σώμα LED, 120 εκ, γραμμικό, εμφανές Φωτιστικό σώμα LED, 120 εκ, γραμμικό, χωνευτό
	Ενσύλακτης αέρα - αέρα		Φωτιστικό σώμα LED, στεγανό, πλαφονιέρα Φωτιστικό σώμα LED, στεγανό, εμφανές
	Εξαεριστήρας τοίχου - τζαμιού		Φωτιστικό σώμα LED, στεγανό, πλαφονιέρα εξωτ. χώρου
	Εξαεριστήρας τύπου in-line		Φωτιστικό σώμα LED, πλαφονιέρα τοίχου Ηλεκτρικός Πίνακας
	Εξαεριστήρας με ανάκτηση ενέργειας		Φωτιστικό οδοσήμανσης / εξόδων διαφυγής

ΔΗΜΟΣ ΛΑΜΙΕΩΝ
ΔΙΕΥΘΥΝΣΗ ΥΠΟΔΟΜΩΝ & ΤΕΧΝΙΚΩΝ ΕΡΓΩΝ

ΕΡΓΟ: ΑΝΑΒΑΘΜΙΣΗ ΚΤΙΡΙΟΥ ΣΤΕΓΑΣΗΣ ΚΟΙΝΩΝΙΚΩΝ ΔΟΜΩΝ

ΘΕΣΗ ΕΡΓΟΥ: ΤΥΜΦΡΗΣΤΟΥ & ΚΑΛΒΟΥ, ΛΑΜΙΑ

ΘΕΜΑ ΣΧΕΔΙΟΥ: ΗΛΕΚΤΡΟΛΟΓΙΚΕΣ ΕΓΚ/ΣΕΙΣ (ΦΩΤ/ΚΑ ΣΩΜΑΤΑ - ΚΛΙΜ. ΜΟΝΑΔΕΣ) ΚΑΤΟΨΗ Γ' ΟΡΟΦΟΥ

ΑΡ. ΣΧΕΔΙΟΥ: **ΗΛ-4**

ΚΛΙΜΑΚΑ 1:50 | ΟΚΤΩΒΡΙΟΣ 2021

ΣΥΝΤΑΞΗ / ΣΧΕΔΙΑΣΗ

Λαμία, ... / ..... / 2021
THEODOROS FOUNTAS
Digitally signed by THEODOROS FOUNTAS
Date: 2021.12.03 14:25:42 +02'00'
ΘΕΟΔΩΡΟΣ ΦΟΥΝΤΑΣ
ΜΗΧΑΝΟΛΟΓΟΣ ΜΗΧΑΝΙΚΟΣ

ΘΕΩΡΗΣΗ
Η ΑΝΑΠΛ. ΠΡΟΪΣΤΑΜΕΝΗ ΔΙΕΥΘΥΝΣΗΣ ΥΠΟΔΟΜΩΝ & ΤΕΧΝΙΚΩΝ ΕΡΓΩΝ

Λαμία, ... / ..... / 2021
Digitally signed by AFRODITI POLITOPOULOU
ΑΦΡΟΔΙΤΗ ΠΟΛΙΤΟΠΟΥΛΟΥ
ΑΡΧΙΤΕΚΤΩΝ ΜΗΧΑΝΙΚΟΣ