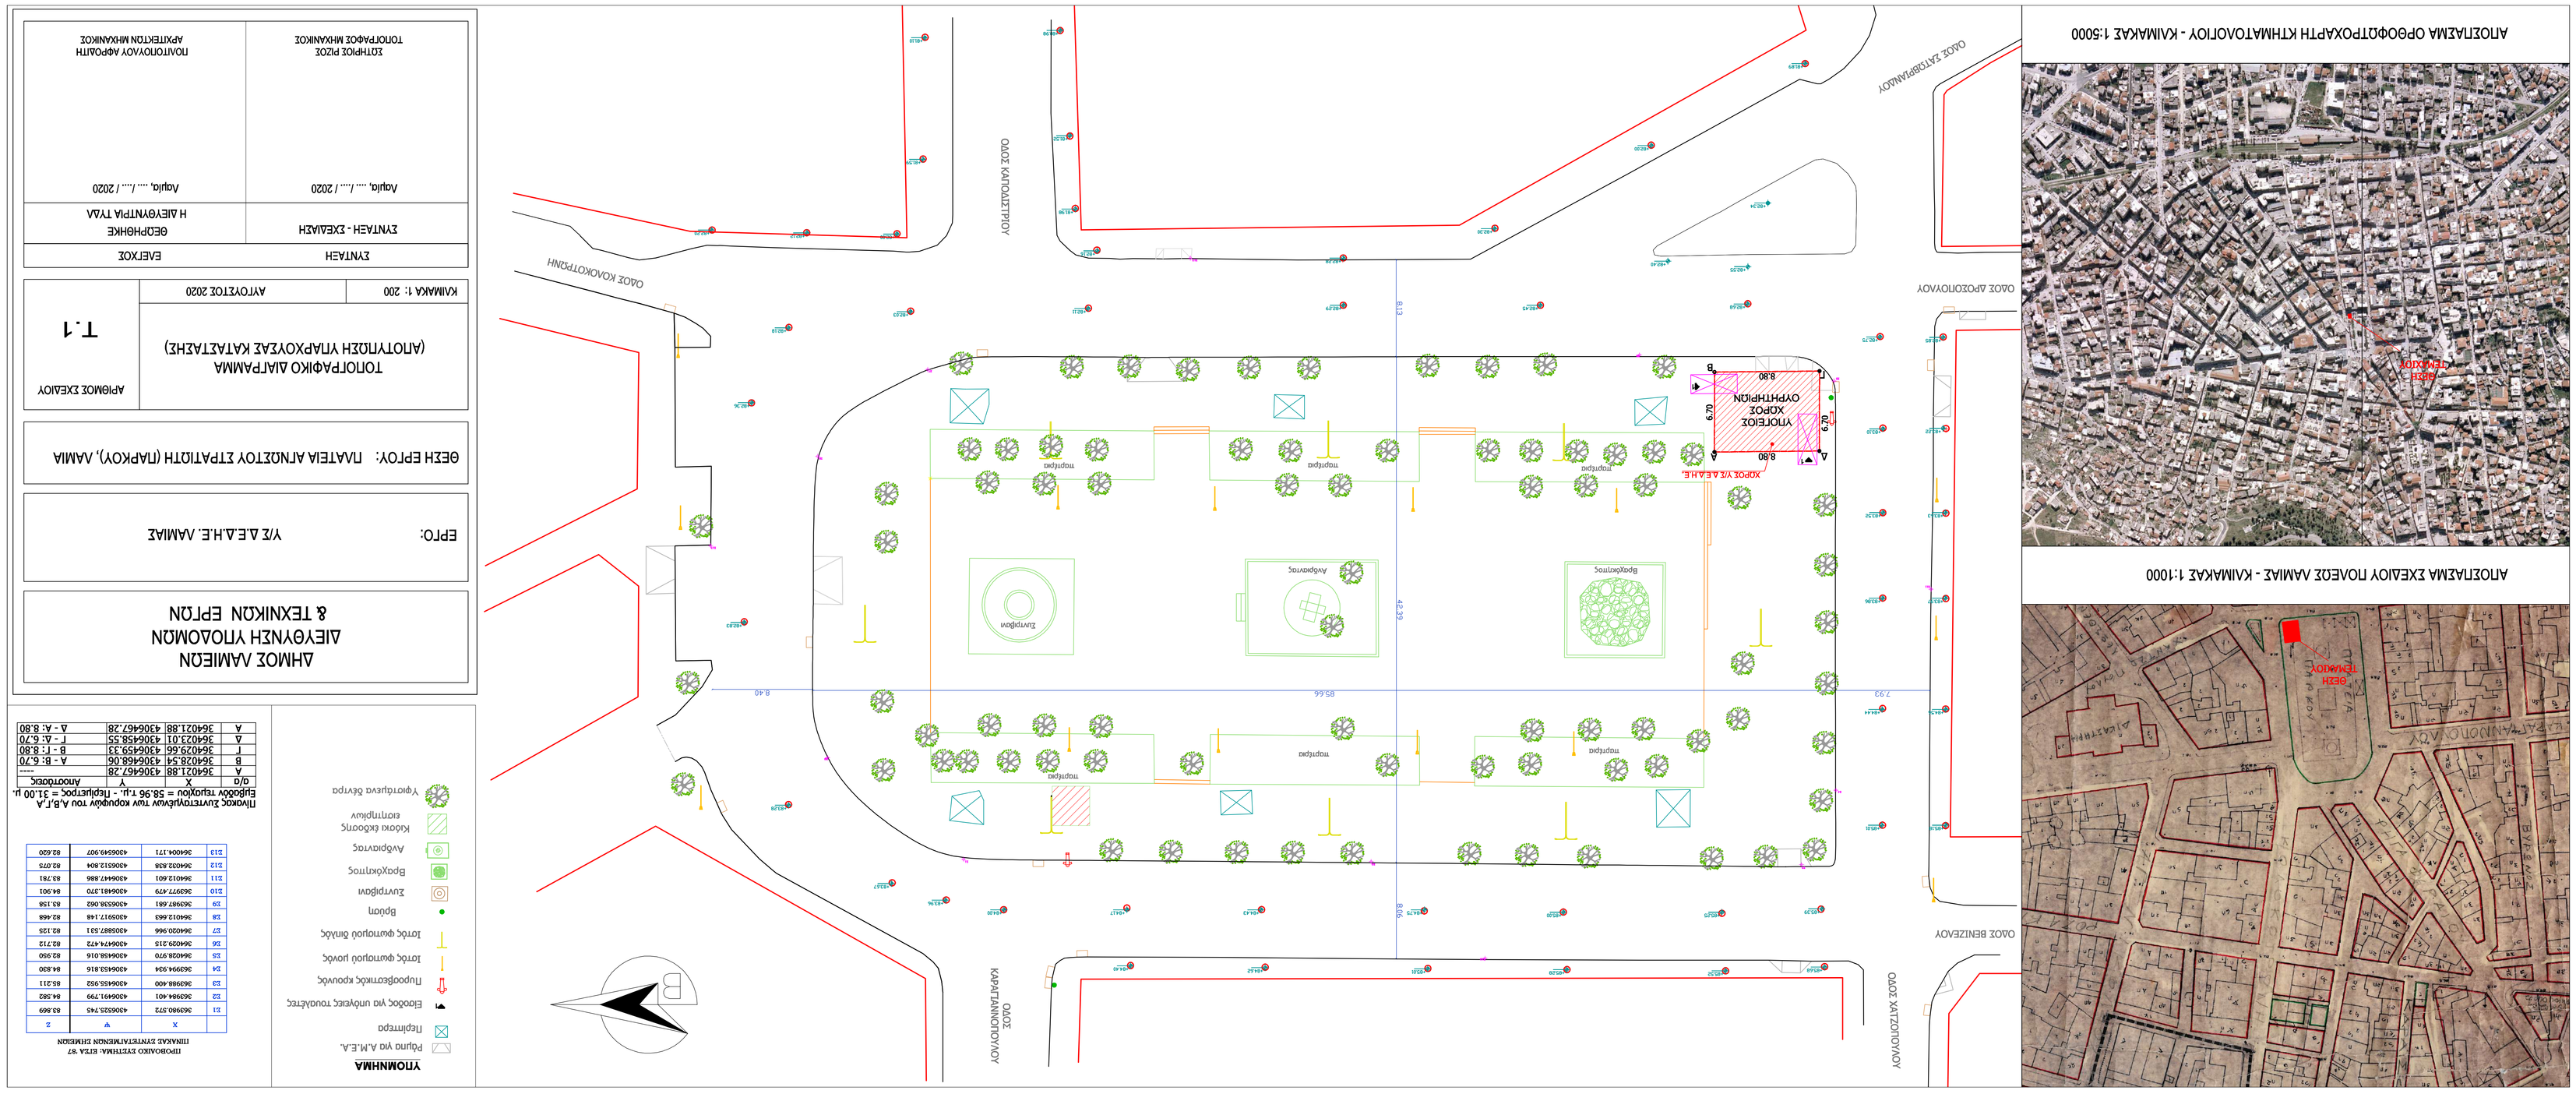
ΔΗΜΟΣ ΛΑΜΙΕΩΝ
ΔΙΕΥΘΥΝΣΗ ΥΠΟΔΟΜΩΝ
& ΤΕΧΝΙΚΩΝ ΕΡΓΩΝ
ΕΡΓΟ: Υ/Σ Δ.Ε.Δ.Η.Ε. ΛΑΜΙΑΣ
ΘΕΣΗ ΕΡΓΟΥ: ΠΛΑΤΕΙΑ ΑΓΝΩΣΤΟΥ ΣΤΡΑΤΙΩΤΗ (ΠΑΡΚΟΥ), ΛΑΜΙΑ
ΤΟΠΟΓΡΑΦΙΚΟ ΔΙΑΓΡΑΜΜΑ
(ΑΠΟΤΥΠΩΣΗ ΥΠΑΡΧΟΥΣΑΣ ΚΑΤΑΣΤΑΣΗΣ)
ΑΡΙΘΜΟΣ ΣΧΕΔΙΟΥ
Τ.1
ΚΛΙΜΑΚΑ 1: 200
ΑΥΓΟΥΣΤΟΣ 2020
ΣΥΝΤΑΞΗ
ΕΛΕΓΧΟΣ
ΣΥΝΤΑΞΗ - ΣΧΕΔΙΑΣΗ
ΘΕΩΡΗΘΗΚΕ
Η ΔΙΕΥΘΥΝΤΡΙΑ ΤΥΔΑ
Αμία, ... / .... / 2020
Αμία, ... / .... / 2020
ΣΩΤΗΡΙΟΣ ΡΙΖΟΣ
ΤΟΠΟΓΡΑΦΟΣ ΜΗΧΑΝΙΚΟΣ
ΠΟΛΙΤΟΠΟΥΛΟΥ ΑΦΡΟΔΙΤΗ
ΑΡΧΙΤΕΚΤΩΝ ΜΗΧΑΝΙΚΟΣ
ΠΙΝΑΚΑΣ ΣΥΝΤΕΤΑΓΜΕΝΩΝ ΣΗΜΕΙΩΝ
Πίνακας Συντεταγμένων των κορυφών του Α.Β.Γ.Α
Εμβαδόν τεμαχίου = 58.96 τ.μ. - Περίμετρος = 31.00 μ.
α/α X Y Αποστάσεις
A 364021.88 4306467.28 ----
B 364028.54 4306468.06 A - B: 6.70
Γ 364029.66 4306459.33 B - Γ: 8.80
Δ 364023.01 4306458.55 Γ - Δ: 6.70
A 364021.88 4306467.28 Δ - A: 8.80
ΥΠΟΜΝΗΜΑ
Ράμπα για Α.Μ.Ε.Α.
Περίπτερα
Εισοδος για υπόγειες τουαλέτες
Πυροσβεστικός κρουνός
Ιστός φωτισμού μονός
Ιστός φωτισμού διπλός
Βρύση
Συντριβάνι
Βραχόκηπος
Ανδριαντας
Κιόσκι έκδοσης εισητηρίων
Υφιστάμενα δέντρα
ΟΔΟΣ ΚΑΠΟΔΙΣΤΡΙΟΥ
ΟΔΟΣ ΚΑΡΑΓΙΑΝΝΟΠΟΥΛΟΥ
ΟΔΟΣ ΚΑΤΖΟΠΟΥΛΟΥ
ΟΔΟΣ ΒΕΝΙΖΕΛΟΥ
ΟΔΟΣ ΔΡΟΣΟΠΟΥΛΟΥ
ΟΔΟΣ ΚΑΛΟΚΟΤΡΩΝΗ
ΟΔΟΣ ΣΑΤΩΒΡΙΑΝΔΟΥ
ΥΠΟΓΕΙΟΣ ΧΩΡΟΣ ΟΥΡΗΤΗΡΙΩΝ
ΧΩΡΟΣ Υ/Σ Δ.Ε.Δ.Η.Ε.
ΑΠΟΣΠΑΣΜΑ ΟΡΘΟΦΩΤΡΟΧΑΡΤΗ ΚΤΗΜΑΤΟΛΟΓΙΟΥ - ΚΛΙΜΑΚΑΣ 1:5000
ΑΠΟΣΠΑΣΜΑ ΣΧΕΔΙΟΥ ΠΟΛΕΩΣ ΛΑΜΙΑΣ - ΚΛΙΜΑΚΑΣ 1:1000
ΘΕΣΗ ΤΕΜΑΧΙΟΥ