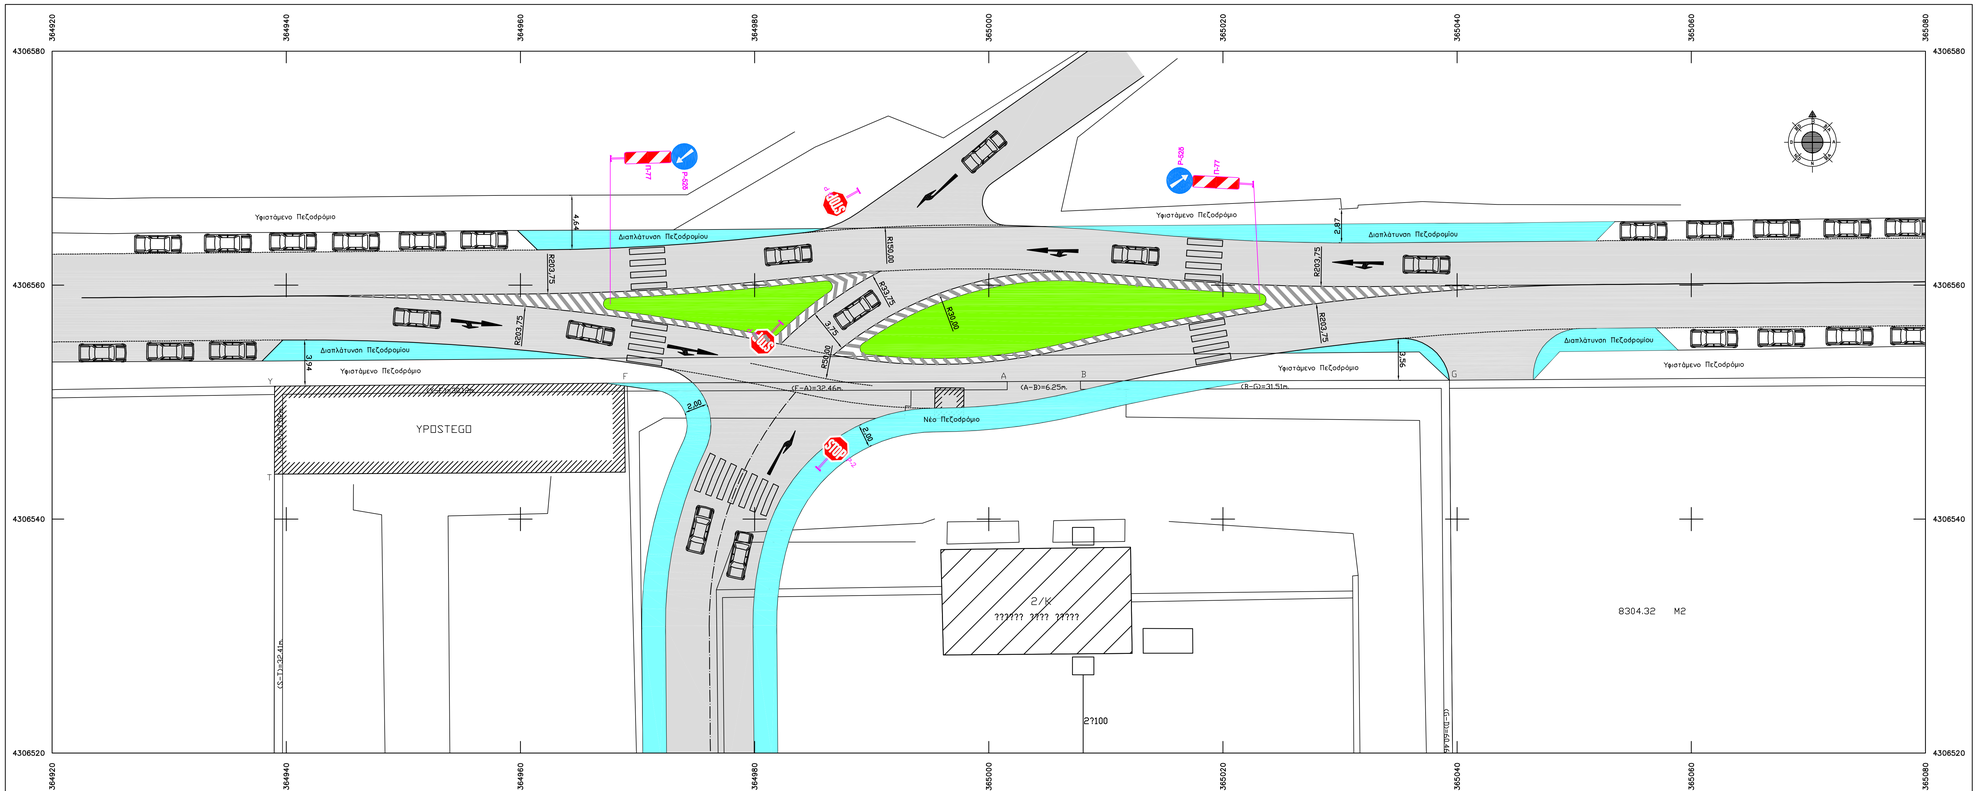
364920
364940
364960
364980
365000
365020
365040
365060
365080
4306580
4306560
4306540
4306520
Υφιστάμενο Πεζοδρόμιο
Διαπλάτυνση Πεζοδρομίου
Υφιστάμενο Πεζοδρόμιο
Διαπλάτυνση Πεζοδρομίου
Διαπλάτυνση Πεζοδρομίου
Υφιστάμενο Πεζοδρόμιο
Υφιστάμενο Πεζοδρόμιο
Διαπλάτυνση Πεζοδρομίου
Υφιστάμενο Πεζοδρόμιο
Νέο Πεζοδρόμιο
YPOSTEGO
2/κ
??????? ???? ?????
8304.32 Μ2
(E-A)=32.46m
(A-B)=6.25m
(B-Γ)=31.51m
(Σ-Υ)=32.45m
R=50.00
R=30.00
R=30.75
R=30.25
R=30.75
R=30.75
R=30.75