


ΔΗΜΟΣ ΛΑΜΙΕΩΝ
ΔΙΕΥΘΥΝΣΗ ΥΠΟΔΟΜΩΝ &
ΤΕΧΝΙΚΩΝ ΕΡΓΩΝ

ΠΡΟΤΑΣΗ ΤΟΠΟΘΕΤΗΣΗΣ ΠΕΡΙΠΤΕΡΟΥ
ΣΤΗ ΣΥΜΒΟΛΗ ΤΩΝ ΟΔΩΝ ΚΑΠΟΔΙΣΤΡΙΟΥ
ΚΑΙ ΛΕΒΑΔΙΤΟΥ (ΠΛΑΤΕΙΑ ΜΑΤΣΟΥΚΑ)
(για την αυτεπάγγελτη μετατόπιση περιπτέρου
που βρίσκεται στη συμβολή των οδών
Καποδιστρίου και Λεωνίδου

ΥΠΟΜΝΗΜΑ

Ε(περιπτέρου) = $1,90 \times 2,30 = 4.37 \text{ τ.μ.}$

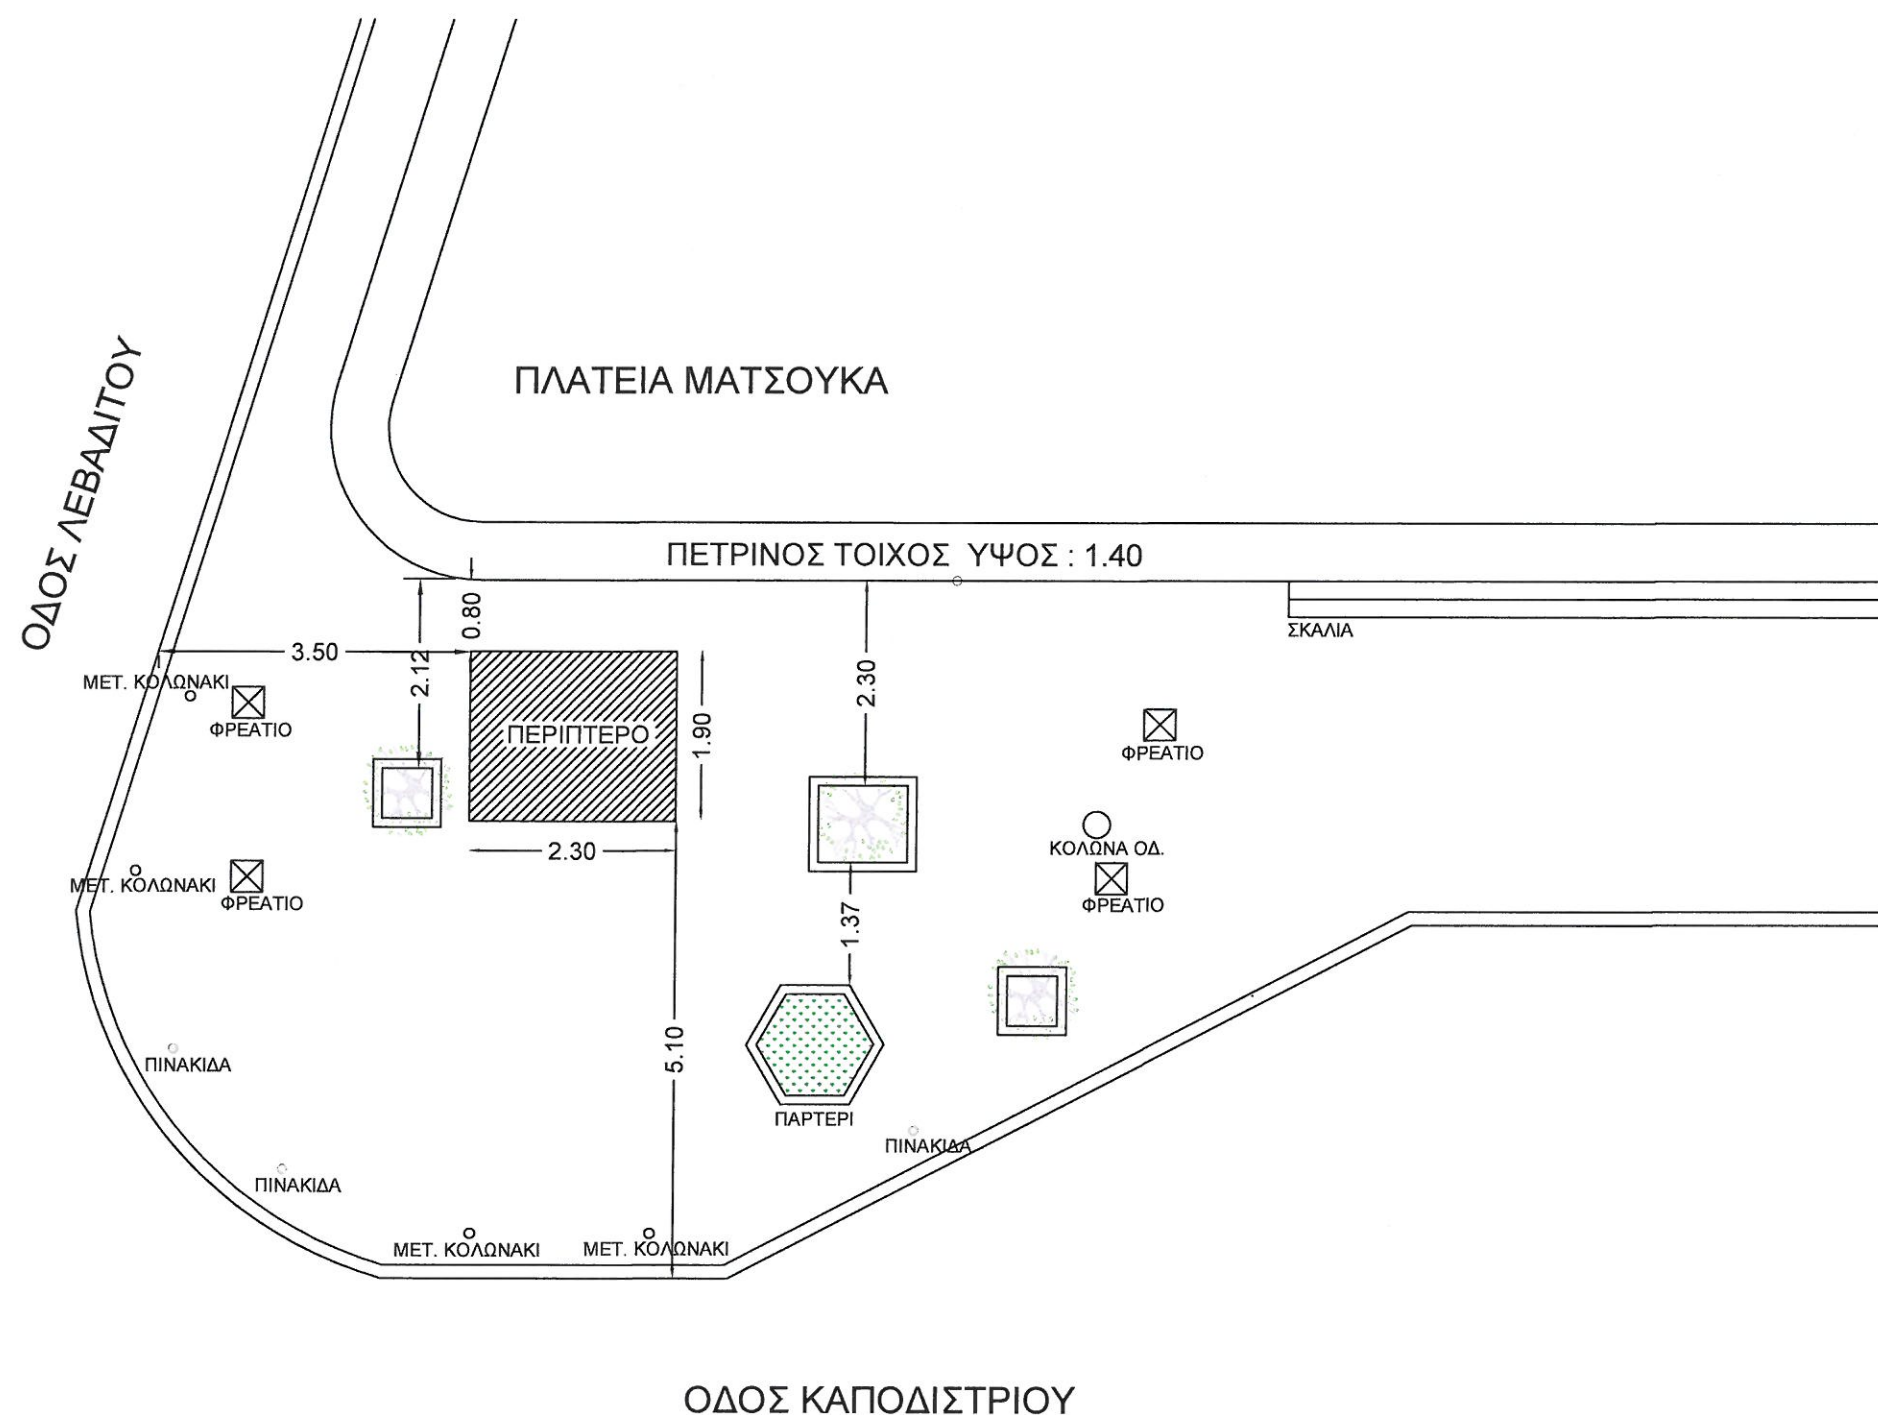

Λαμία, 13 / 10 / 2021
Η ΣΥΝΤΑΞΑΣΑ

ΡΟΥΧΑ ΑΛΕΞΙΑ
ΠΟΛΙΤΙΚΟΣ ΜΗΧΑΝΙΚΟΣ Τ.Ε.

Λαμία, 13 / 10 / 2021
Ο ΤΜΗΜΑΤΑΡΧΗΣ
ΤΜΗΜΑΤΟΣ ΟΔΟΠΟΙΑΣ &
ΚΥΚΛΟΦΟΡΙΑΚΩΝ
ΡΥΘΜΙΣΕΩΝ

Λαμία, 13 / 10 / 2021
Η ΑΝΑΠΛ. ΠΡΟΪΣΤΑΜΕΝΗ
ΔΙΕΥΘΥΝΣΗΣ ΥΠΟΔΟΜΩΝ
& ΤΕΧΝΙΚΩΝ ΕΡΓΩΝ

ΡΙΖΟΣ ΣΩΤΗΡΙΟΣ
ΤΟΠΟΓΡΑΦΟΣ ΜΗΧΑΝΙΚΟΣ

ΠΟΛΙΤΟΠΟΥΛΟΥ ΑΦΡΟΔΙΤΗ
ΑΡΧΙΤΕΚΤΟΝ ΜΗΧΑΝΙΚΟΣ