




- ΧΩΡΟΙ ΠΡΑΣΙΝΟΥ
- ΔΙΑΔΡΟΜΗ - ΚΙΝΗΣΗ
- ΧΩΡΟΙ ΣΤΑΣΗΣ / ΑΝΑΠΑΥΣΗΣ
- ΠΑΙΔΙΚΗ ΧΑΡΑ
- ΠΕΖΟΓΕΦΥΡΑ ΠΡΟΣ ΠΕΡΙΟΧΗ ΑΧΙΛΛΕΑ

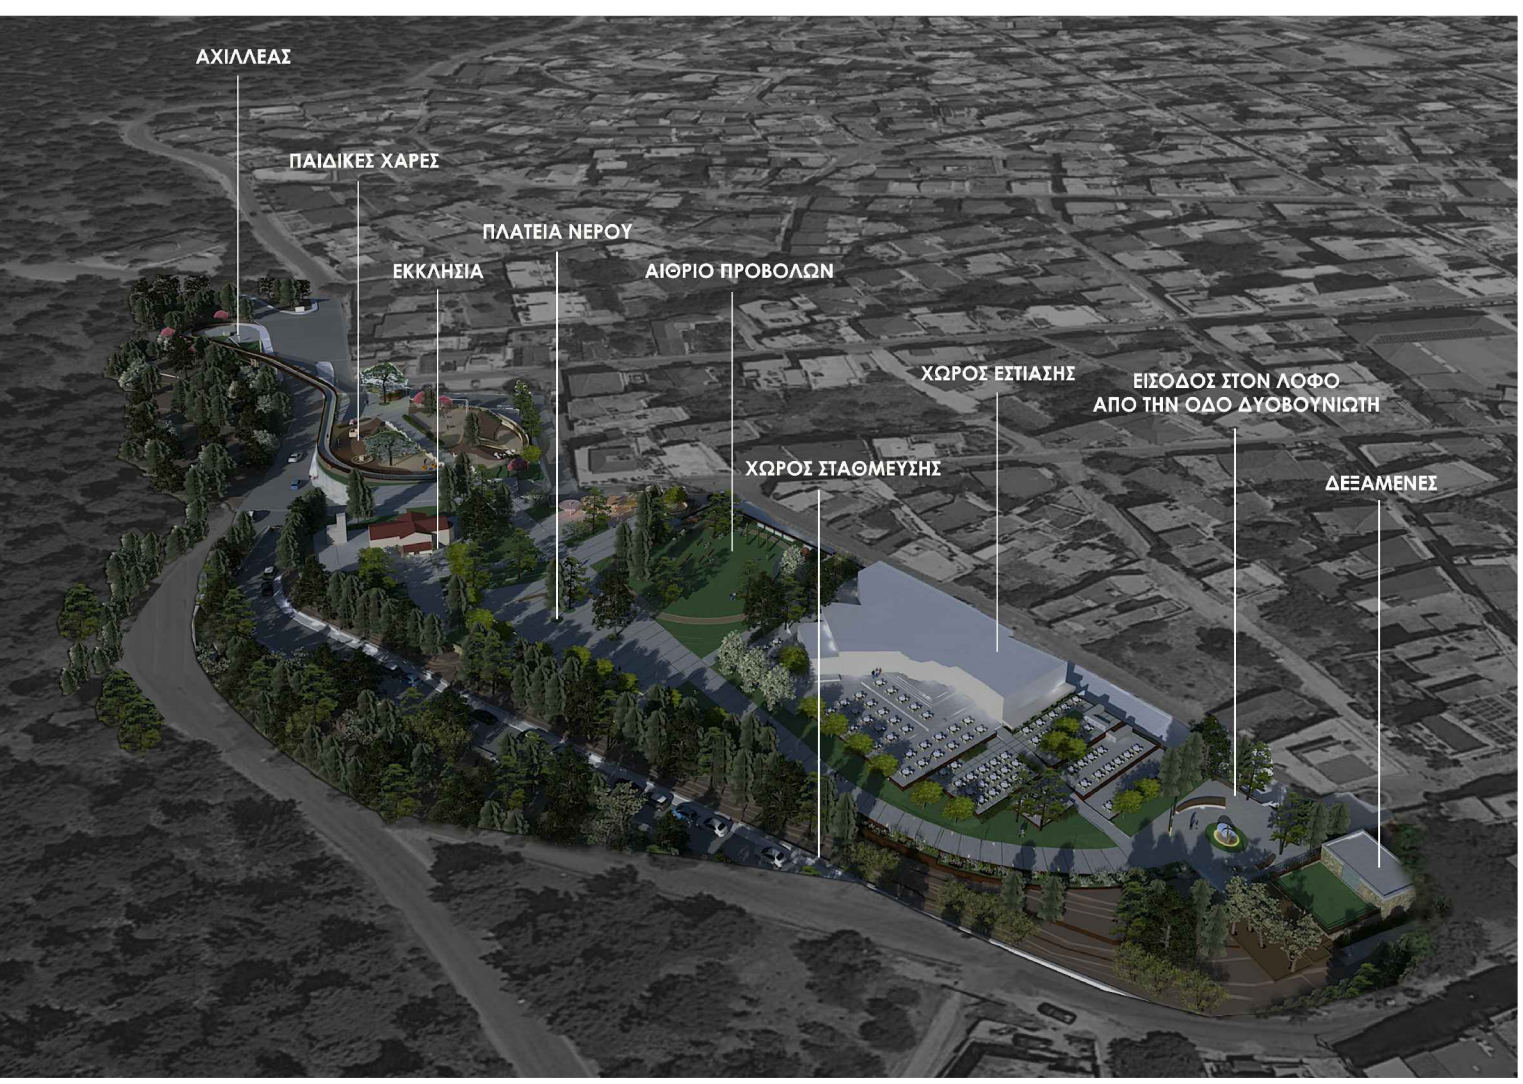

ΕΛΛΗΝΙΚΗ ΔΗΜΟΚΡΑΤΙΑ ΔΙΕΥΘΥΝΣΗ ΥΠΟΔΟΜΩΝ & ΤΕΧΝΙΚΩΝ ΕΡΓΩΝ ΔΗΜΟΣ ΛΑΜΙΕΩΝ		
ΟΛΟΚΛΗΡΩΜΕΝΟ ΣΧΕΔΙΟ ΒΙΩΣΙΜΗΣ ΑΣΤΙΚΗΣ ΑΝΑΠΤΥΞΗΣ (ΟΣΒΑΑ) - ΕΣΠΑ		
ΕΡΓΟ 1	ΑΝΑΠΛΑΣΗ ΤΗΣ ΠΕΡΙΟΧΗΣ ΤΟΥ ΛΟΦΟΥ ΤΟΥ ΑΓΙΟΥ ΛΟΥΚΑ ΤΜΗΜΑ ΛΟΦΟΥ ΑΓΙΟΥ ΛΟΥΚΑ	
ΑΡΙΘΜΟΣ ΣΧΕΔΙΟΥ Α.Σ. Μ1	ΔΙΑΓΡΑΜΜΑ ΓΕΝΙΚΗΣ ΔΙΑΜΟΡΦΩΣΗΣ_ MASTERPLAN	
	ΚΛΙΜΑΚΑ 1/500	ΕΤΟΣ 2023
ΣΥΝΤΑΞΗ- ΣΧΕΔΙΑΣΗ Λαμία, / / 2023 ΓΚΕΤΣΙΟΣ ΙΩΑΝΝΗΣ Αρχιτέκτων Μηχανικός	ΕΛΕΓΧΟΣ Λαμία, / / 2023 Ο ΠΡΟΪΣΤΑΜΕΝΟΣ Τ.Μ. Η/Μ ΕΡΓΩΝ ΚΑΙ ΕΝΕΡΓΕΙΑΣ ΦΟΥΝΤΑΣ ΘΕΟΔΩΡΟΣ Μηχανολόγος Μηχανικός	ΘΕΩΡΗΘΗΚΕ Λαμία, / / 2023 Η ΑΝ. ΔΙΕΥΘΥΝΤΡΙΑ ΔΥΤΕ ΠΟΛΙΤΟΠΟΥΛΟΥ ΑΦΡΟΔΙΤΗ Αρχιτέκτων Μηχανικός
ΣΕΡΕΜΕΤΗ ΙΩΑΝΝΑ Ηλεκτρολόγος Μηχανικός		