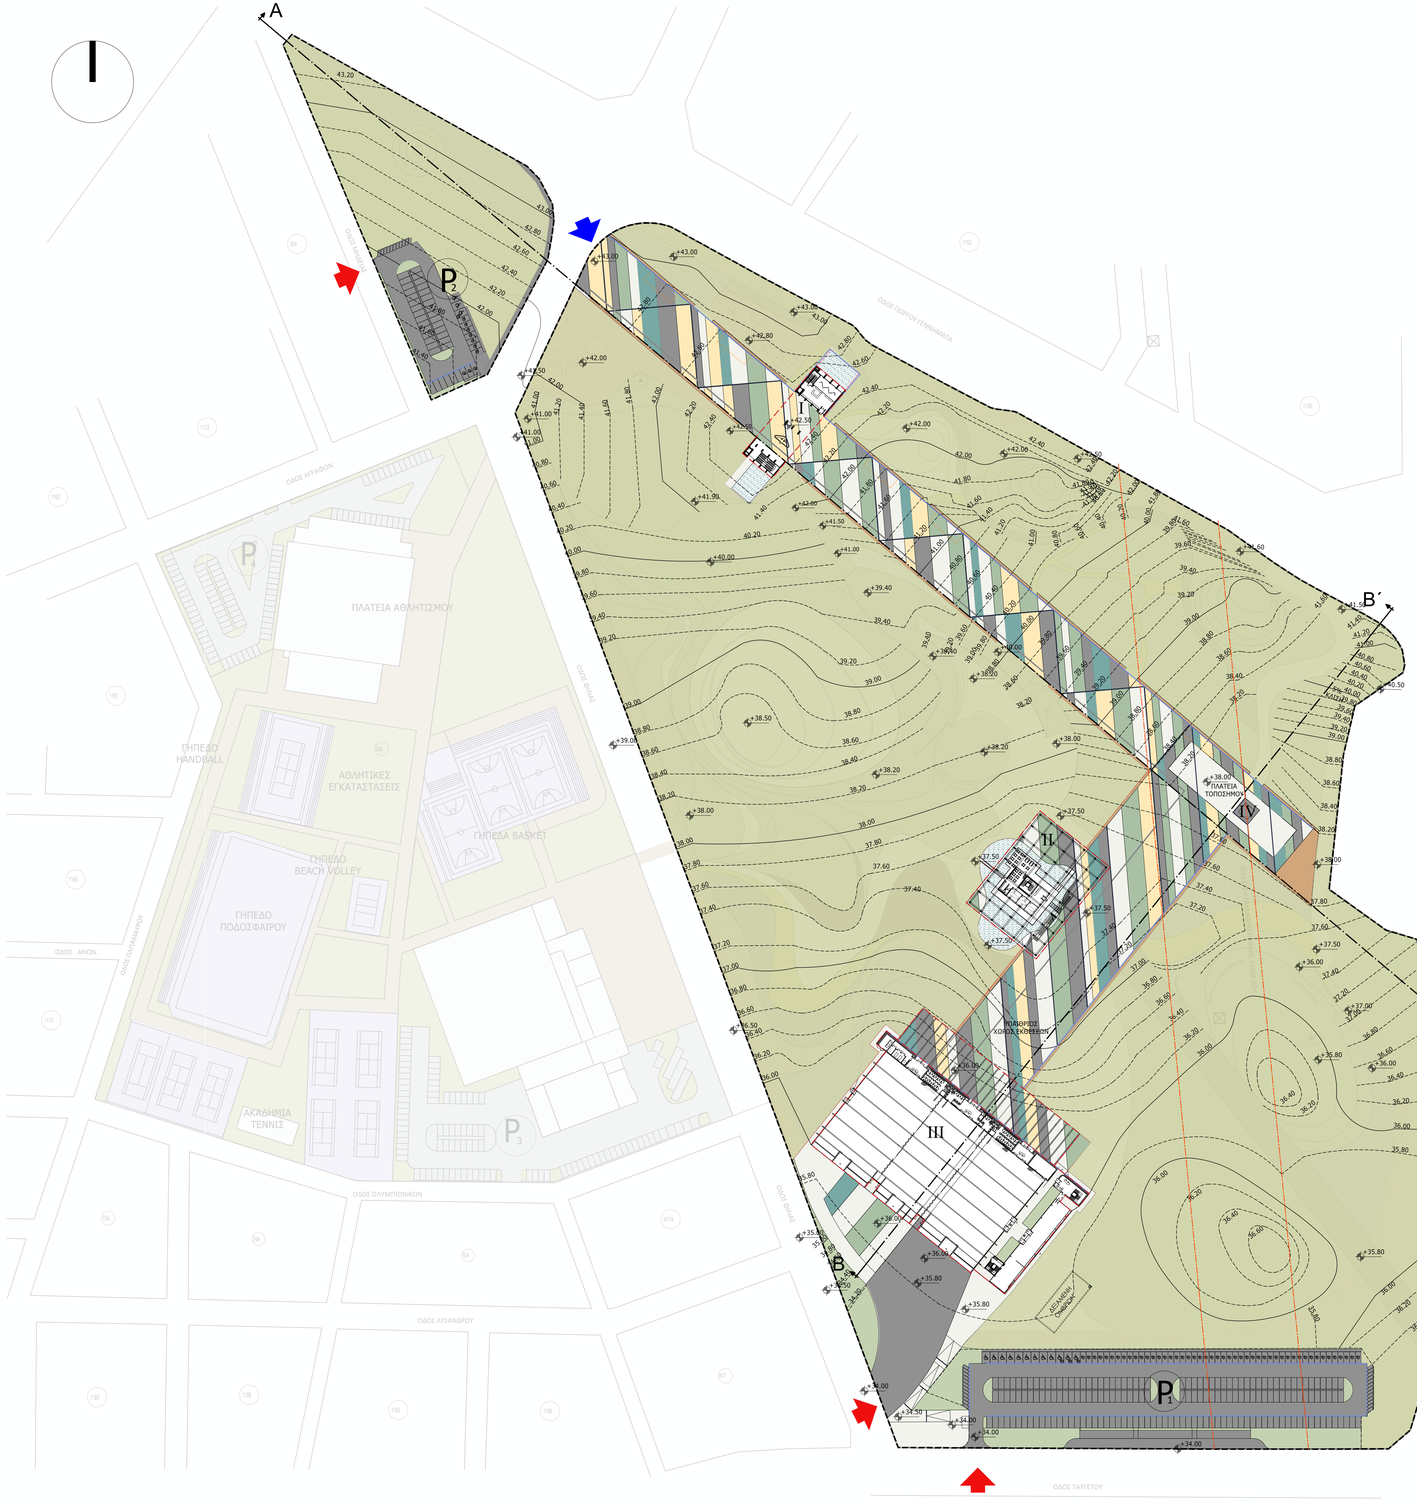

ΥΠΟΜΝΗΜΑ

- ΟΡΙΟ ΠΕΡΙΟΧΗΣ ΜΕΛΕΤΗΣ
- ΟΡΙΟ ΚΤΙΡΙΑΚΩΝ ΕΝΟΤΗΤΩΝ
- ΥΦΙΣΤΑΜΕΝΕΣ ΚΥΡΙΕΣ ΙΣΟΫΨΕΙΣ ΓΡΑΜΜΕΣ
- ΚΥΡΙΕΣ ΙΣΟΫΨΕΙΣ ΓΡΑΜΜΕΣ
- ΔΕΥΤΕΡΕΥΟΥΣΕΣ ΙΣΟΫΨΕΙΣ ΓΡΑΜΜΕΣ
- ΟΡΙΟ ΠΕΡΙΟΧΗΣ ΥΨΗΛΗΣ ΤΑΣΗΣ
- ΠΡΟΤΕΙΝΟΜΕΝΑ ΥΨΟΜΕΤΡΑ
- ΚΕΝΤΡΙΚΗ ΕΙΣΟΔΟΣ ΠΕΛ
- ΠΡΟΣΒΑΣΗ ΟΧΗΜΑΤΩΝ

ΠΛΑΚΟΣΤΡΩΣΕΙΣ

- ΔΑΠΕΔΟ ΣΚΥΡΟΔΕΜΑΤΟΣ
- ΔΑΠΕΔΟ ΣΚΥΡΟΔΕΜΑΤΟΣ ΛΕΥΚΟΥ ΧΡΩΜΑΤΟΣ
- ΔΑΠΕΔΟ ΣΚΥΡΟΔΕΜΑΤΟΣ ΜΠΕΖ ΑΠΟΧΡΩΣΗΣ
- ΔΑΠΕΔΟ ΣΚΥΡΟΔΕΜΑΤΟΣ ΠΡΑΣΙΝΗΣ ΑΠΟΧΡΩΣΗΣ
- ΔΑΠΕΔΟ ΣΚΥΡΟΔΕΜΑΤΟΣ ΜΠΛΕ ΧΡΩΜΑΤΟΣ

ΕΔΑΦΟΚΑΛΥΨΕΙΣ

- ΔΙΑΜΟΡΦΩΣΗ ΜΕ ΧΩΜΑ
- ΔΑΠΕΔΟ ΚΗΠΕΥΤΙΚΟΥ ΧΩΜΑΤΟΣ

ΔΕΝΤΡΑ

- ΠΑΚΑΡΑΝΤΑ (Φ) *JACARANDA MIMOSIFOLIA* [π.κ.16/18, h>3m, στούρωμα>2m]
- ΚΟΥΚΟΥΝΑΡΙΑ (Α) *PINUS PINEA* [π.κ.14/16, h=3,5-4m, v=70lt, στούρωμα>2m]
- ΚΥΠΑΡΙΣΣΙ (Α) *CUPRESSUS SEMPERVIRENS* [h>2.5m]
- ΕΛΙΑ (Α) *OLEA OLEASTER* [π.κ.18/20, h>3m, v=50lt, στούρωμα>2m]
- ΑΚΑΚΙΑ ΚΥΑΝΟΦΥΛΛΗ (Α) *ACACIA CYANOPHYLLA* [π.κ.14/16, h=3,5-4m, v=70lt, στούρωμα>2m]
- ΠΛΑΤΑΝΟΣ (Φ) *PLATANUS ORIENTALIS* [π.κ.18/20, h>3m, στούρωμα>2m]
- ΔΕΝΤΡΟ ΠΡΟΣ ΜΕΤΑΦΥΤΕΥΣΗ
- ΔΕΝΤΡΟ ΠΡΟΣ ΔΙΑΤΗΡΗΣΗ
- ΘΑΜΝΩΔΗ ΦΥΤΕΥΣΗ

- ΠΛΑΤΦΟΡΜΕΣ ΦΙΛΟΞΕΝΙΑΣ ΕΚΘΕΣΙΑΚΩΝ ΠΕΡΙΠΤΕΡΩΝ
- I ΚΤΙΡΙΟ ΚΕΝΤΡΟΥ ΕΝΗΜΕΡΩΣΗΣ
- II ΚΤΙΡΙΟ- ΚΟΙΤΙΔΑ ΚΑΙΝΟΤΟΜΙΑΣ- ΤΕΧΝΟΛΟΓΙΑΣ
- III ΚΤΙΡΙΟ ΕΚΘΕΣΕΩΝ - ΣΥΝΕΔΡΙΩΝ - EVENTS
- IV ΤΟΠΟΣΗΜΟ

ΑΣΤΙΚΟΣ ΕΞΟΠΛΙΣΜΟΣ

- ΚΑΘΙΣΤΙΚΑ ΥΠΑΙΘΡΙΟΥ ΧΩΡΟΥ
- ΜΙΚΡΟΣ ΚΑΔΟΣ ΑΠΟΡΡΙΜΜΑΤΩΝ
- ΜΕΓΑΛΟΣ ΚΑΔΟΣ ΑΠΟΡΡΙΜΜΑΤΩΝ ΔΡΟΜΟΥ
- ΚΑΔΟΣ ΑΝΑΚΥΚΛΩΣΗΣ
- ΠΩΛΗΤΑΤΟΣΤΑΣΙΑ
- ΣΧΑΡΑ ΔΕΝΤΡΩΝ
- ΟΔΕΥΣΗ ΤΥΦΛΩΝ
- ΣΧΑΡΑ ΟΜΒΡΙΩΝ "SLOT" ΓΑΛΒΑΝΙΖΕ
- ΣΧΑΡΑ ΟΜΒΡΙΩΝ ΣΚΥΡΟΔΕΜΑΤΟΣ
- ΕΛΑΦΡΙΑ ΚΛΙΣΗ ΕΔΑΦΟΥΣ ΓΙΑ ΤΙΣ ΑΠΟΡΡΟΕΣ ΟΜΒΡΙΩΝ

ΤΥΠΟΛΟΓΙΕΣ ΑΡΔΕΥΣΗΣ

- ΑΡΔΕΥΤΙΚΟ ΣΥΣΤΗΜΑ ΜΕ ΕΚΤΟΞΕΥΤΗΡΕΣ
- ΥΠΕΡΞΕΙΣΟΣ ΣΤΑΛΑΚΤΗΦΟΡΟΣ
- ΣΥΣΤΗΜΑ ΑΡΔΕΥΣΗΣ ΔΕΝΤΡΟΥ

ΥΠΟΜΝΗΜΑ ΦΩΤΙΣΜΟΥ

- XL1 ΦΩΤΙΣΤΙΚΟ ΤΥΠΟΥ ΙΣΤΟΥ ΥΨΟΥΣ 3.50μ
- XL2 ΦΩΤΙΣΤΙΚΟ ΤΥΠΟΥ ΙΣΤΟΥ ΥΨΟΥΣ 5μ

ΑΝΑΔΟΧΟΣ: Κ/Ξ ΤΕΡΝΑ Α.Ε. - P&C DEVELOPMENT S.A.

ΤΕΡΝΑ ΟΜΙΛΟΣ ΓΕΚ ΤΕΡΝΑ
Έδρα: Λεωφόρος Μεσογείων 85, 11526 Αθήνα
Τηλ: 210-6968000, Fax: 210-6968099
mail: tenders@terna.gr

P&C DEVELOPMENT
Έδρα: Λεωφ. Βασιλίσσης Σοφίας 90, 11 528 Αθήνα
Τηλ: 210-7715950, Fax: 210-7715953
mail: info@pcdevelopment.gr

ΕΡΓΟ:

ΑΞΙΟΠΟΙΗΣΗ ΤΗΣ ΠΕΡΙΟΧΗΣ ΠΑΝΕΛΛΗΝΙΑΣ ΕΚΘΕΣΗΣ ΛΑΜΙΑΣ

ΘΕΣΗ: ΠΑΝΕΛΛΗΝΙΑ ΕΚΘΕΣΗ ΛΑΜΙΑΣ

ΤΟΜΟΣ Α

ΑΡΧΙΤΕΚΤΟΝΙΚΗ ΜΕΛΕΤΗ ΚΑΙ ΜΕΛΕΤΗ ΔΙΑΜΟΡΦΩΣΗΣ ΠΕΡΙΒΑΛΛΟΝΤΟΣ ΧΩΡΟΥ

ΚΛΙΜΑΚΑ: 1:1000

ΜΕΛΕΤΗ: ΑΡΧΙΤΕΚΤΟΝΙΚΗ ΜΕΛΕΤΗ (ΟΡΙΣΤΙΚΗ)

ΤΙΤΛΟΣ ΣΧΕΔΙΟΥ:

ΜΕΛΕΤΗ ΔΙΑΜΟΡΦΩΣΗΣ ΠΕΡΙΒΑΛΛΟΝΤΟΣ ΧΩΡΟΥ
ΣΧΕΔΙΟ ΕΔΑΦΟΚΑΛΥΨΕΩΝ - ΠΛΑΚΟΣΤΡΩΣΕΩΝ

ΑΡ. ΣΧΕΔΙΟΥ: ΑΡ-3-110-071-00

ΗΜΕΡΟΜΗΝΙΑ: ΙΟΥΛΙΟΣ 2023

ΥΠΟΓΡΑΦΗ - ΣΦΡΑΓΙΔΑ ΜΕΛΕΤΗΤΗ

ΑΡΧΙΤΕΚΤΟΝΙΚΗ ΜΕΛΕΤΗ
ΜΕΛΕΤΗ Η/Μ ΕΓΚΑΤΑΣΤΑΣΕΩΝ
ΣΤΑΤΙΚΗ ΜΕΛΕΤΗ
ΛΙΟΝΤΟΣ & ΣΥΝΕΡΓΑΤΕΣ ΕΠΕ
ΜΕΛΕΤΕΣ ΕΦΟΡΥΣΕΩΝ ΚΑΤΑΣΚΕΥΩΝ ΚΤΙΡΙΩΝ ΚΑΙ ΜΕΓΑΛΩΝ ΕΔΑΦΩΝ ΤΕΧΝΙΚΩΝ ΕΡΓΩΝ
ΧΕΙΡΩΝΟΣ 3 - ΝΕΑ ΙΩΝΙΑ 14451
ΤΗΛ. 210.64.11.406 - FAX: 210.64.32.075