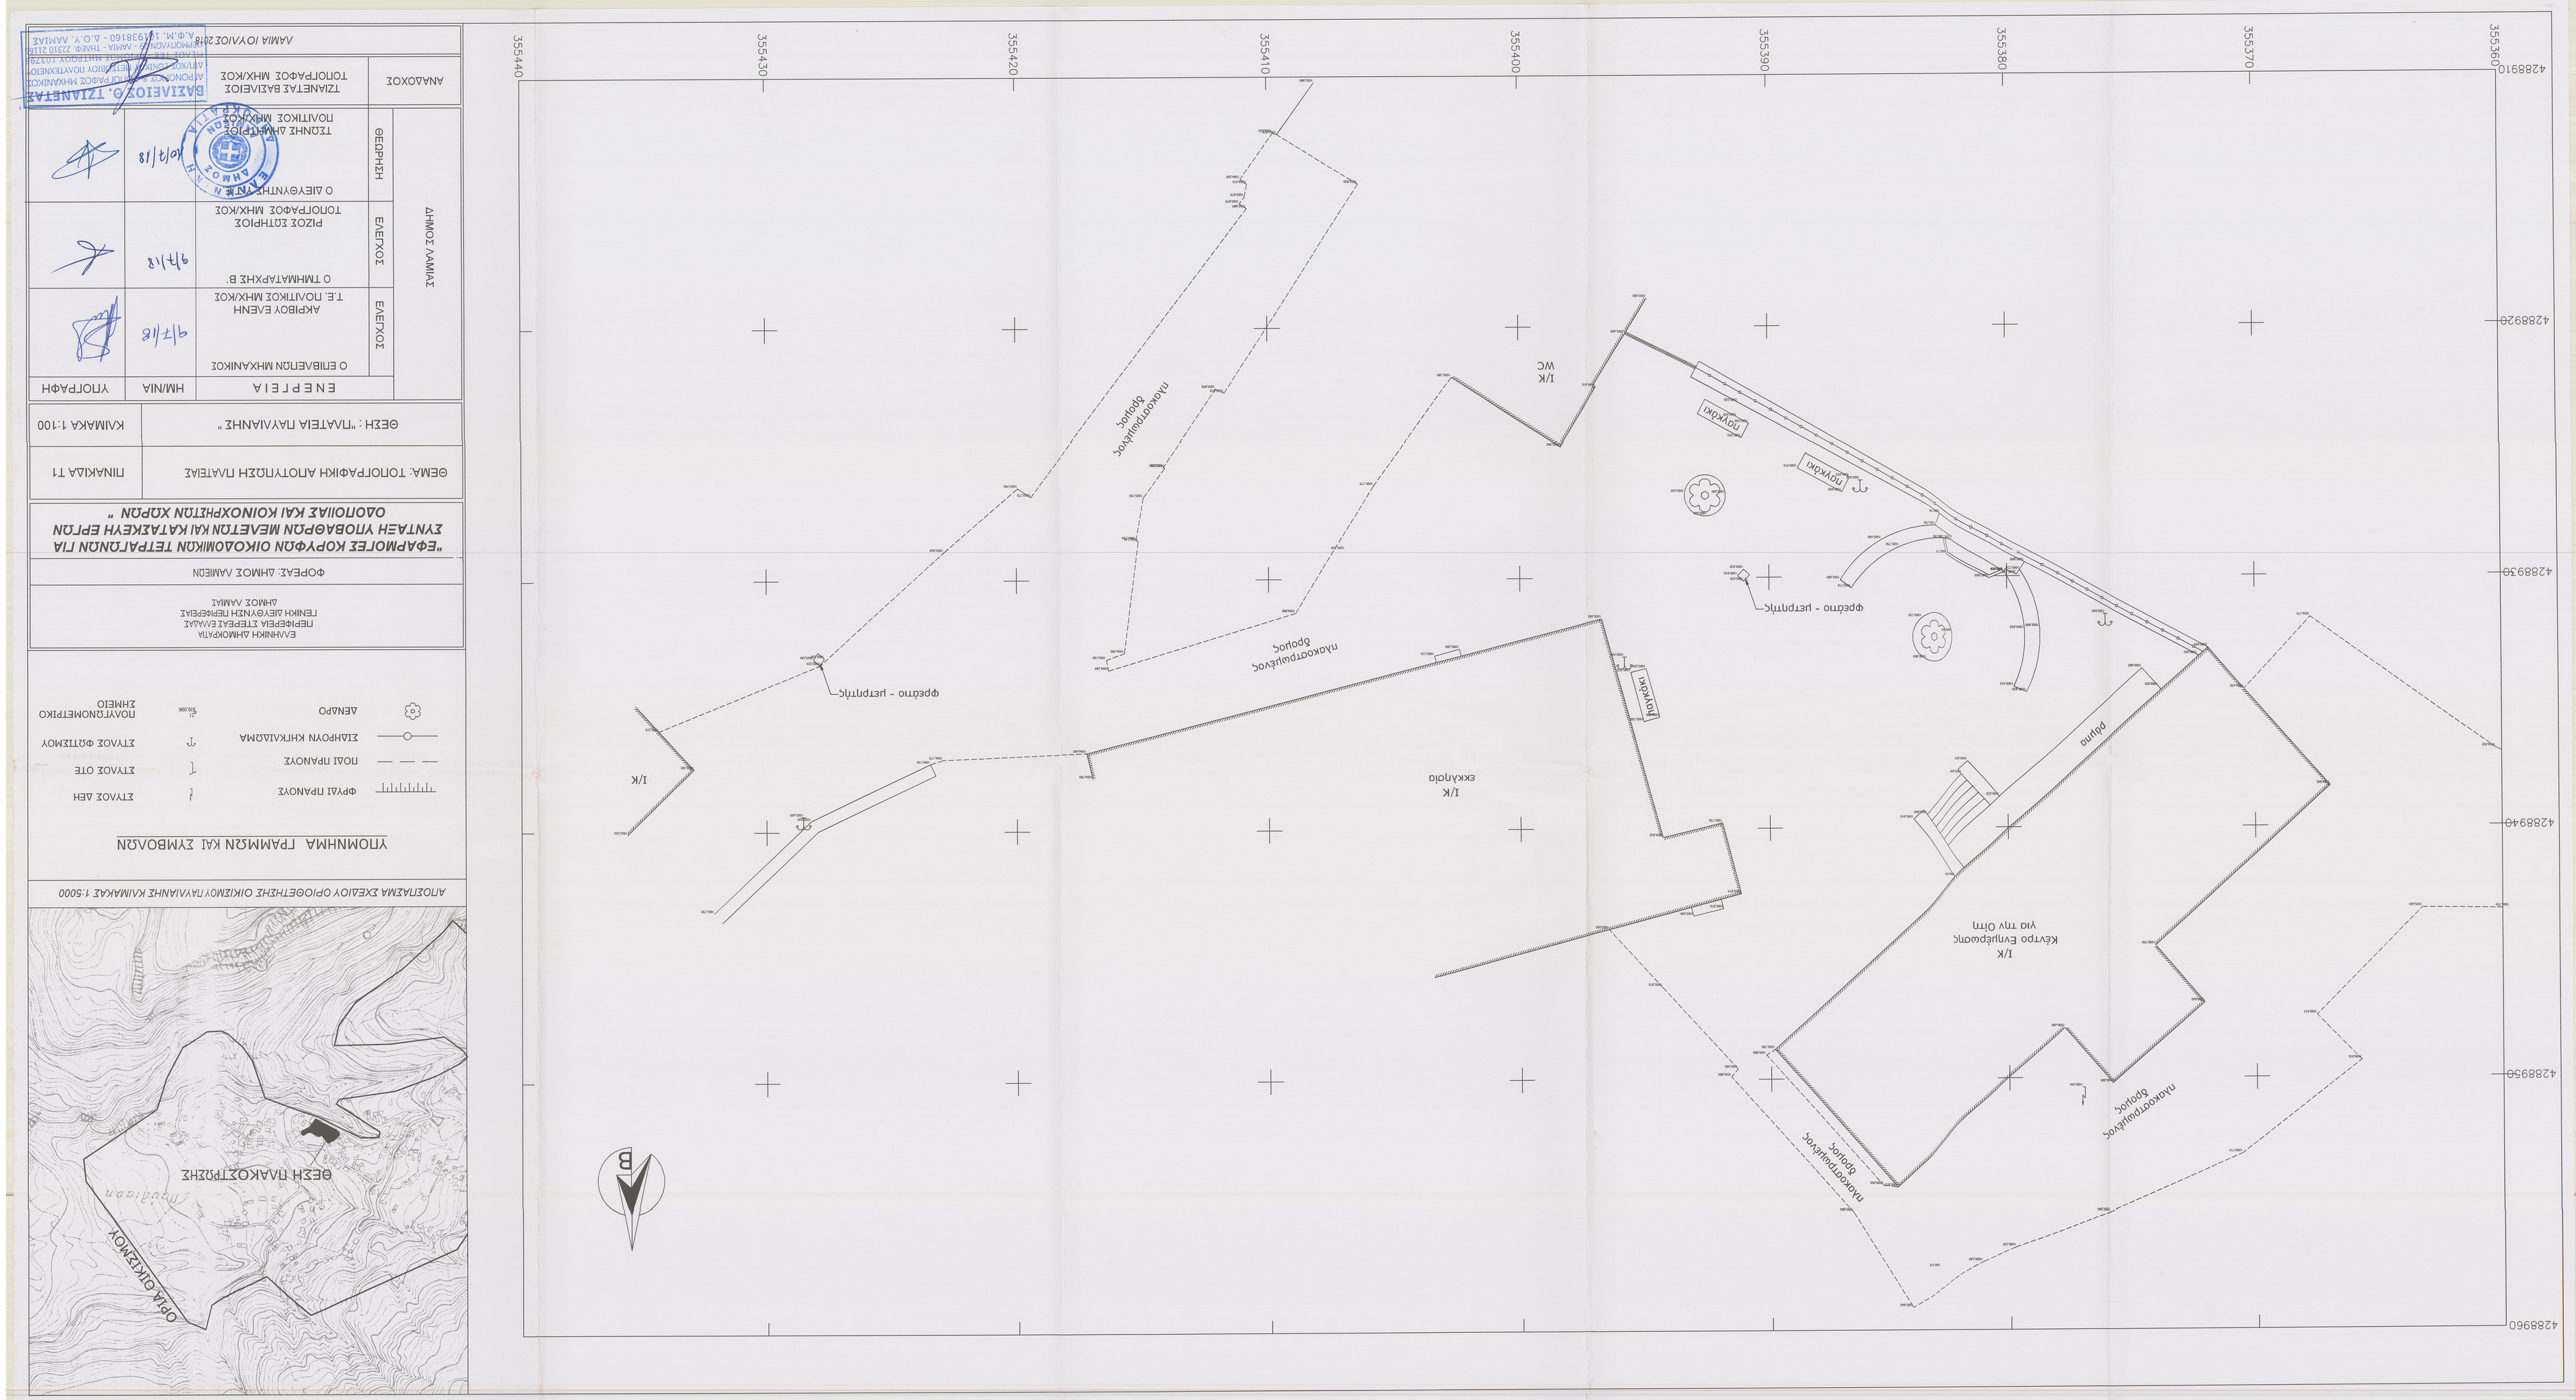

ΑΠΟΣΠΑΣΜΑ ΧΕΔΙΟΥ ΟΡΙΟΘΕΤΗΣΗΣ ΟΙΚΙΣΜΟΥ ΠΑΛΑΙΑΝΗΣ ΚΛΙΜΑΚΑΣ 1:5000

ΥΠΟΜΝΗΜΑ ΓΡΑΜΜΩΝ ΚΑΙ ΣΥΜΒΟΛΩΝ

ΦΥΣΙΚΟ ΠΡΑΝΟΥΣ		ΣΤΥΛΟΣ ΔΕΗ	
ΠΟΔΙ ΠΡΑΝΟΥΣ		ΣΤΥΛΟΣ ΟΤΕ	
ΣΙΔΗΡΟΥΝ ΚΗΡΚΙΑΔΩΜΑ		ΣΤΥΛΟΣ ΦΩΤΙΣΜΟΥ	
ΔΕΝΔΡΟ		ΠΟΛΥΓΩΝΟΜΕΤΡΙΚΟ ΣΗΜΕΙΟ	

ΕΛΛΗΝΙΚΗ ΔΗΜΟΚΡΑΤΙΑ
ΠΕΡΙΦΕΡΕΙΑ ΣΤΕΡΕΑΣ ΕΛΛΑΔΑΣ
ΤΕΧΝΙΚΗ ΔΙΕΥΘΥΝΣΗ ΠΕΡΙΦΕΡΕΙΑΣ
ΔΗΜΟΣ ΛΑΜΙΕΩΝ

ΦΟΡΕΑΣ: ΔΗΜΟΣ ΛΑΜΙΕΩΝ

"ΕΦΑΡΜΟΓΕΣ ΚΟΡΥΦΩΝ ΟΙΚΟΔΟΜΙΚΩΝ ΤΕΤΡΑΓΩΝΩΝ ΓΙΑ ΣΥΝΤΑΞΗ ΥΠΟΒΑΘΡΩΝ ΜΕΛΕΤΩΝ ΚΑΙ ΚΑΤΑΣΚΕΥΗ ΕΡΓΩΝ ΟΔΟΠΟΙΙΑΣ ΚΑΙ ΚΟΙΝΟΧΡΗΣΤΩΝ ΧΩΡΩΝ "

ΘΕΜΑ: ΤΟΠΟΓΡΑΦΙΚΗ ΑΠΟΤΥΠΩΣΗ ΠΛΑΤΕΙΑΣ	ΠΙΝΑΚΙΔΑ Τ1
ΘΕΣΗ: "ΠΛΑΤΕΙΑ ΠΑΥΛΙΑΝΗΣ"	ΚΛΙΜΑΚΑ 1:100

ΣΧΗΜΑ ΛΑΜΙΑΣ	ΕΝΕΡΓΕΙΑ	ΗΜ/ΝΙΑ	ΥΠΟΓΡΑΦΗ
ΕΛΕΓΧΟΣ	Ο ΕΠΙΒΛΕΠΩΝ ΜΗΧΑΝΙΚΟΣ	9/7/18	
ΕΛΕΓΧΟΣ	ΑΚΡΙΒΟΥ ΕΛΕΝΗ Τ.Ε. ΠΟΛΙΤΙΚΟΣ ΜΗΧ/ΚΟΣ		
ΕΛΕΓΧΟΣ	Ο ΤΜΗΜΑΤΑΡΧΗΣ Β' ΡΙΖΟΣ ΣΩΤΗΡΙΟΣ ΤΟΠΟΓΡΑΦΟΣ ΜΗΧ/ΚΟΣ	9/7/18	
ΘΕΩΡΗΣΗ	Ο ΔΙΕΥΘΥΝΤΗΣ ΤΕΧΝΙΚΗΣ ΔΗΜΟΤΙΚΟΣ ΠΟΛΙΤΙΚΟΣ ΜΗΧ/ΚΟΣ	10/7/18	
ΑΝΑΔΟΧΟΣ	ΤΖΙΑΝΕΤΑΣ ΒΑΣΙΛΕΙΟΣ ΤΟΠΟΓΡΑΦΟΣ ΜΗΧ/ΚΟΣ		

ΑΝΑΜΙΑ ΙΟΥΛΙΟΣ 2018

ΒΑΣΙΛΕΙΟΣ Θ. ΤΖΙΑΝΕΤΑΣ
ΑΡΡΟΝΟΣ & ΑΜΙΑΣ - ΤΗΛΕΦ. 22310 21918
ΑΡΙΘΜΟΣ ΜΕΤΡΗΤΟΥ 1037
ΑΡΜ.ΟΡΚΩΤΩΝ ΤΟΠΟΓΡΑΦΩΝ ΜΗΧ/ΚΩΝ 2318
Α.Φ.Μ. 101918160 - Δ.Ο.Υ. ΛΑΜΙΑΣ