


ΚΑΤΩΨΗ Α ΟΡΟΦΟΥ

49,32

33,84

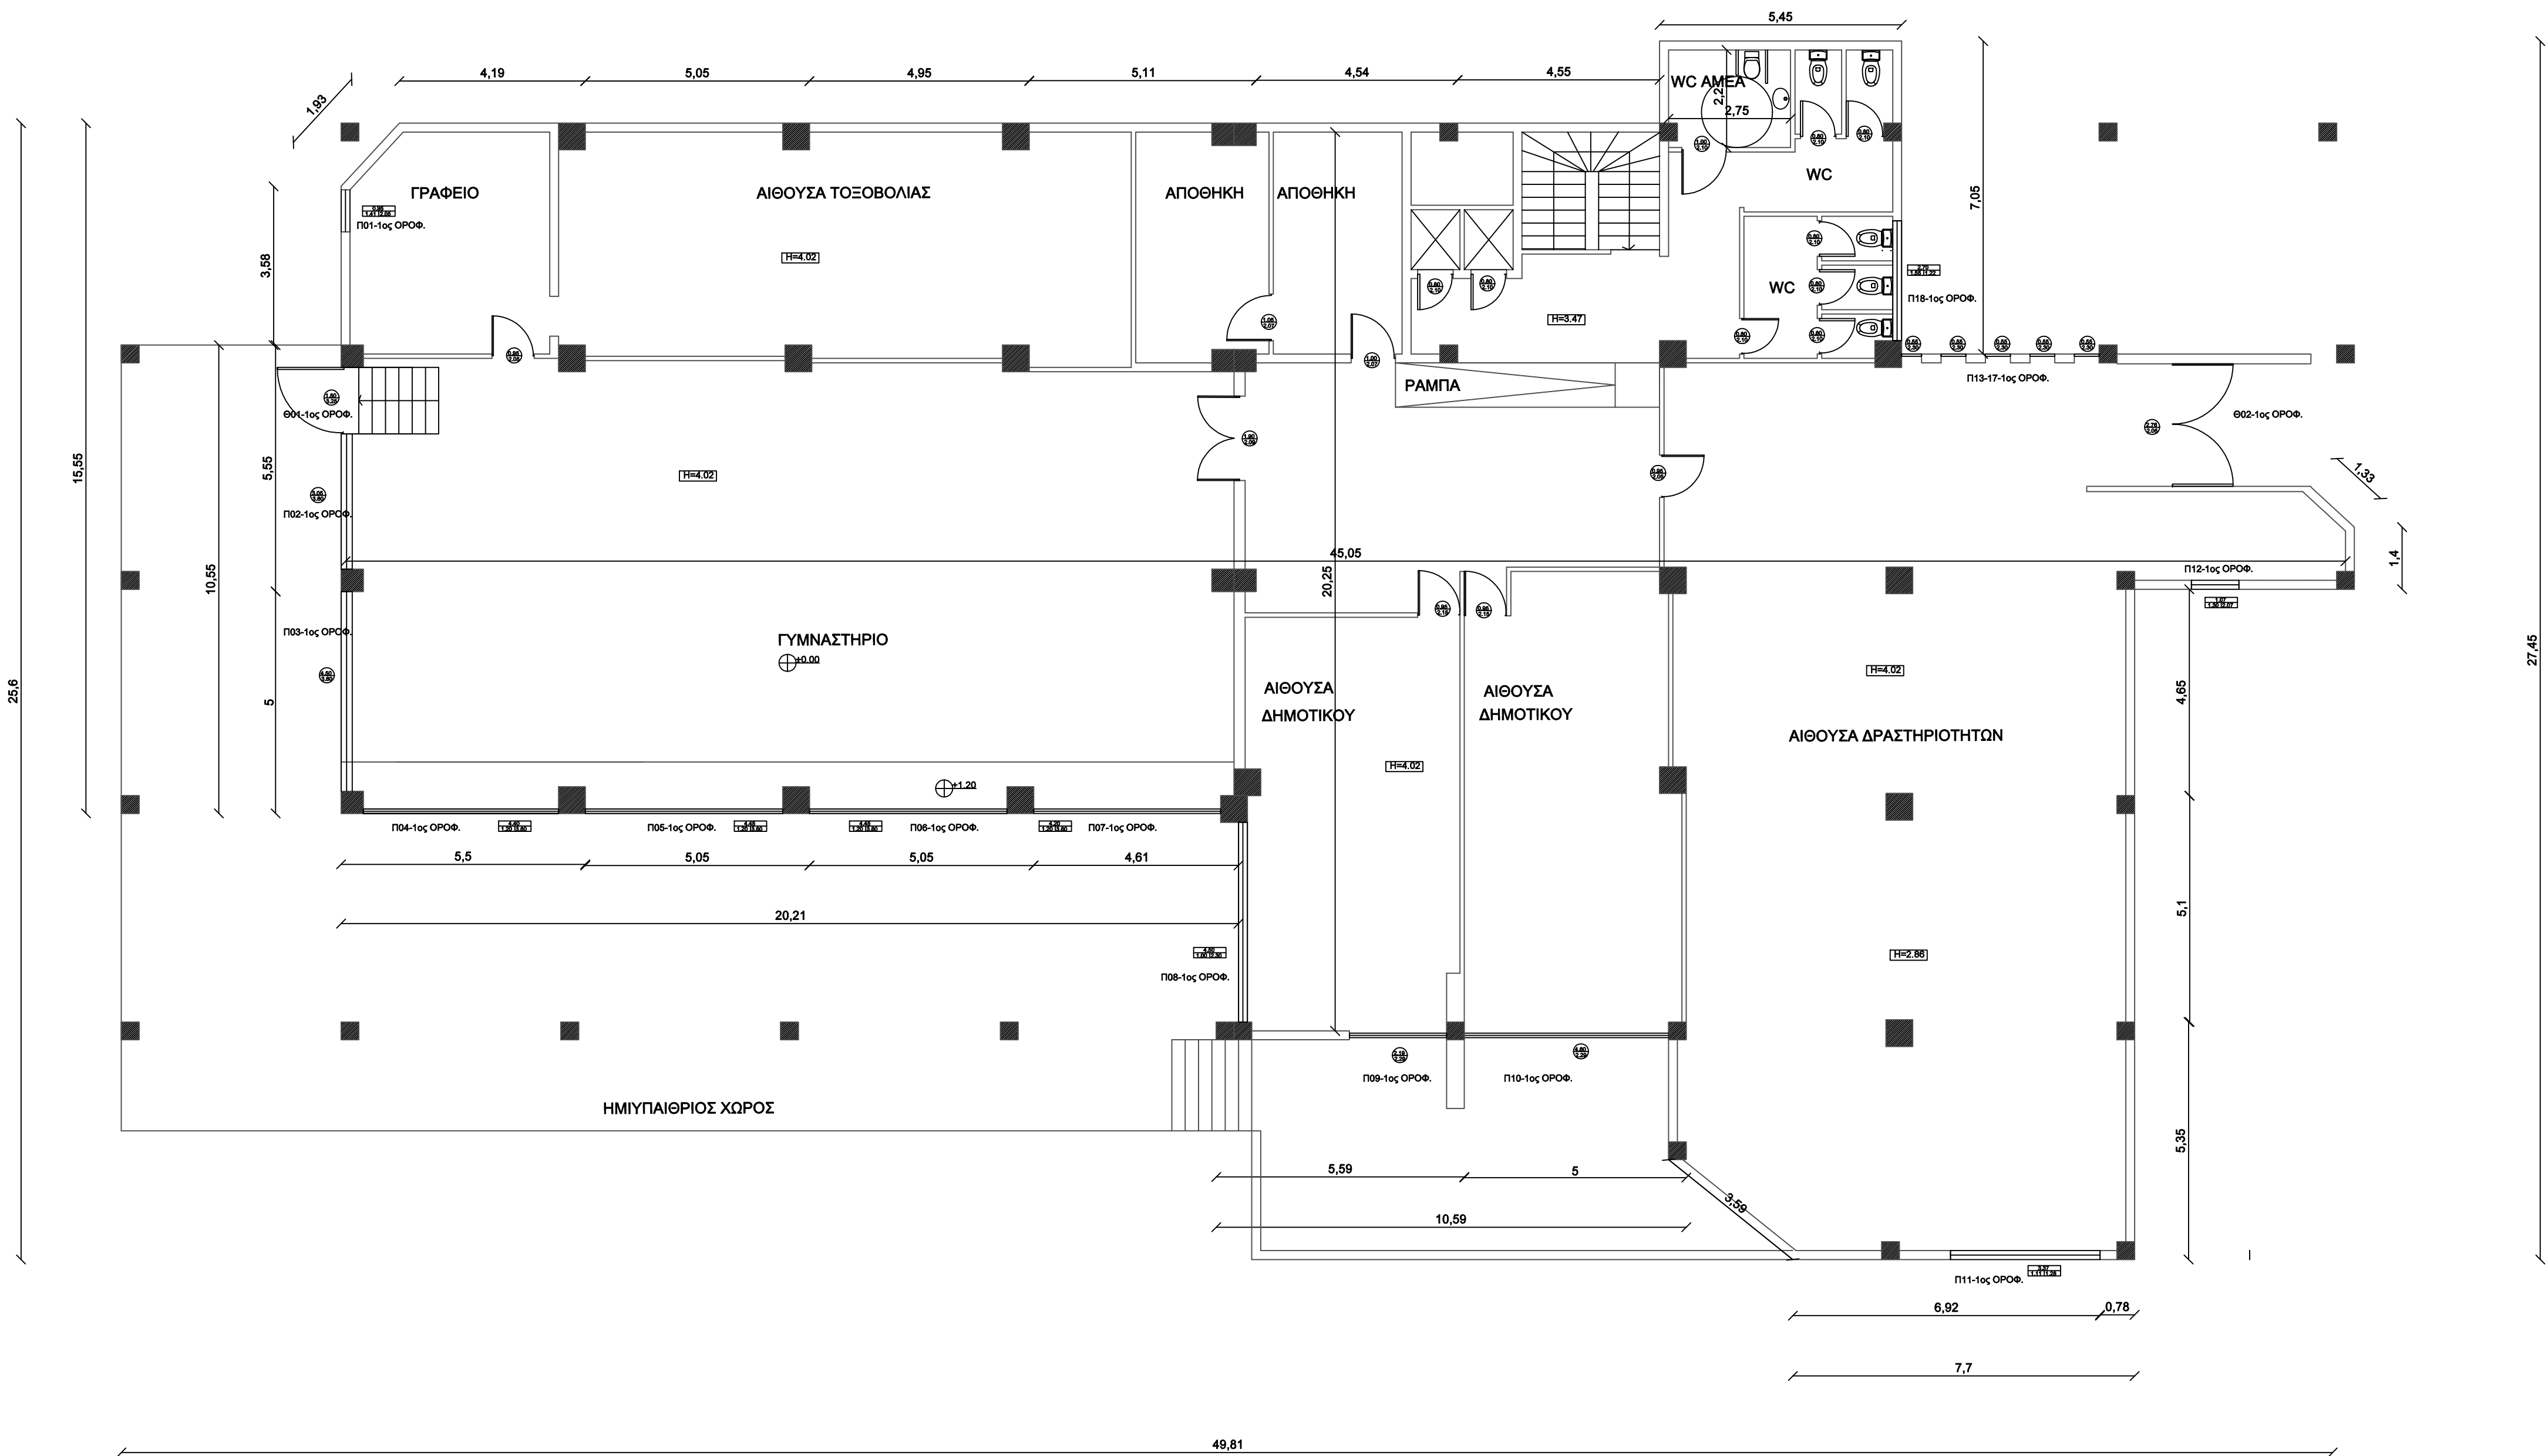

ΔΗΜΟΣ ΛΑΜΙΕΩΝ
ΔΙΕΥΘΥΝΣΗ ΥΠΟΔΟΜΩΝ &
ΤΕΧΝΙΚΩΝ ΕΡΓΩΝ

ΕΡΓΟ: ΑΝΑΒΑΘΜΙΣΗ ΚΤΙΡΙΟΥ ΣΤΕΓΑΣΗΣ ΚΟΙΝΩΝΙΚΩΝ
ΔΟΜΩΝ

ΘΕΣΗ ΕΡΓΟΥ: ΟΔΟΣ ΤΥΜΦΡΗΣΤΟΥ & ΚΑΛΒΟΥ - ΛΑΜΙΑ

ΘΕΜΑ ΣΧΕΔΙΟΥ: ΚΑΤΩΨΗ 1ου ΟΡΟΦΟΥ

ΑΡΙΘΜΟΣ ΣΧΕΔΙΟΥ

A.2

ΚΛΙΜΑΚΑ 1:100

ΣΕΠΤΕΜΒΡΙΟΣ 2021

ΣΥΝΤΑΞΗ	Η ΔΙΕΥΘΥΝΤΗΣ ΥΠΟΔΟΜΩΝ & ΤΕΧΝΙΚΩΝ ΕΡΓΩΝ
ΑΠΟΤΥΠΩΣΗ - ΣΥΝΤΑΞΗ - ΣΧΕΔΙΑΣΗ	
Λαμία, / 09 / 2021	Λαμία, / 09 / 2021
ΓΙΑΝΝΗΣ ΓΚΕΤΣΙΟΣ ΑΡΧΙΤΕΚΤΩΝ ΜΗΧΑΝΙΚΟΣ	
ΤΖΟΥΚΑ ΔΗΜΗΤΡΑ ΠΟΛΙΤΙΚΟΣ ΜΗΧΑΝΙΚΟΣ	ΑΦΡΟΔΙΤΗ ΠΟΛΙΤΟΠΟΥΛΟΥ ΑΡΧΙΤΕΚΤΩΝ ΜΗΧΑΝΙΚΟΣ