


ΚΑΤΟΨΗ Β ΟΡΟΦΟΥ

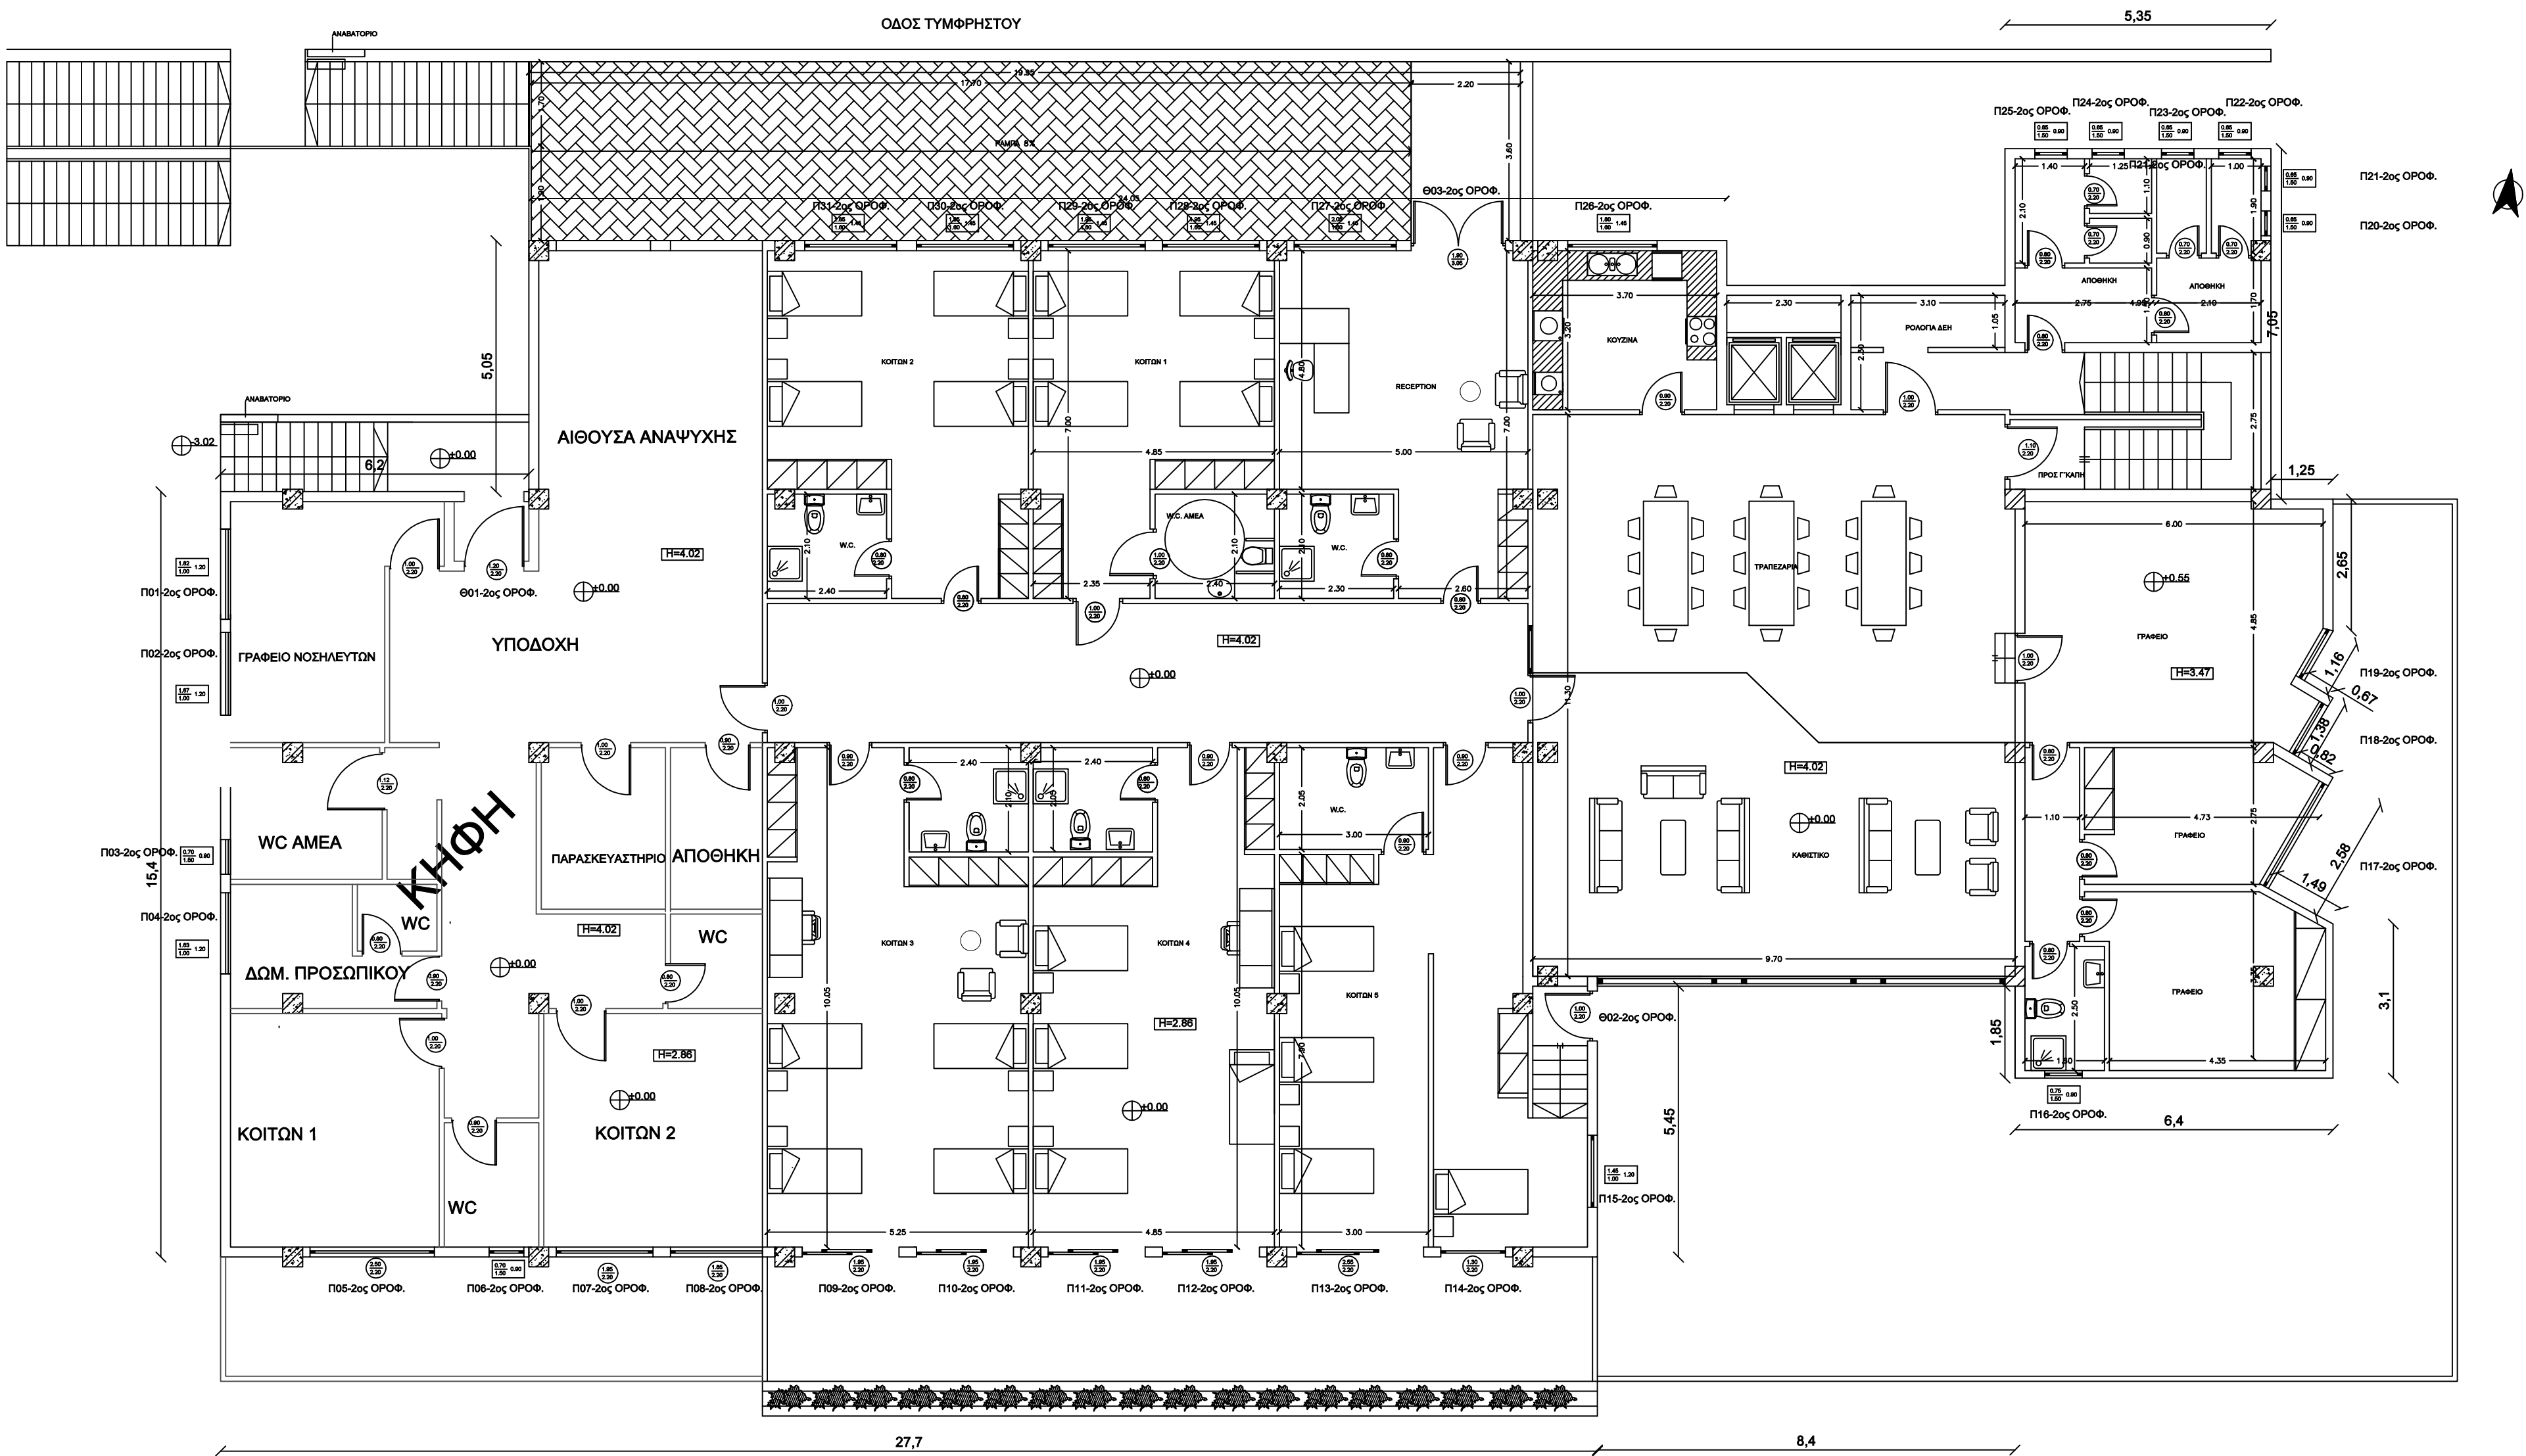

ΔΗΜΟΣ ΛΑΜΙΕΩΝ  
ΔΙΕΥΘΥΝΣΗ ΥΠΟΔΟΜΩΝ &  
ΤΕΧΝΙΚΩΝ ΕΡΓΩΝ

ΕΡΓΟ: ΑΝΑΒΑΘΜΙΣΗ ΚΤΙΡΙΟΥ ΣΤΕΓΑΣΗΣ ΚΟΙΝΩΝΙΚΩΝ  
ΔΟΜΩΝ

ΘΕΣΗ ΕΡΓΟΥ: ΟΔΟΣ ΤΥΜΦΡΗΣΤΟΥ & ΚΑΛΒΟΥ - ΛΑΜΙΑ

ΘΕΜΑ ΣΧΕΔΙΟΥ: ΚΑΤΟΨΗ 2ου ΟΡΟΦΟΥ

ΑΡΙΘΜΟΣ ΣΧΕΔΙΟΥ

A.3

ΚΛΙΜΑΚΑ 1:100

ΣΕΠΤΕΜΒΡΙΟΣ 2021

ΣΥΝΤΑΞΗ

ΑΠΟΤΥΠΩΣΗ - ΣΥΝΤΑΞΗ -  
ΣΧΕΔΙΑΣΗ

Λαμία, / 09 / 2021

ΓΙΑΝΝΗΣ ΓΚΕΤΣΙΟΣ  
ΑΡΧΙΤΕΚΤΩΝ ΜΗΧΑΝΙΚΟΣ

ΤΖΟΥΚΑ ΔΗΜΗΤΡΑ  
ΠΟΛΙΤΙΚΟΣ ΜΗΧΑΝΙΚΟΣ

Η ΔΙΕΥΘΥΝΤΗΣ  
ΥΠΟΔΟΜΩΝ &  
ΤΕΧΝΙΚΩΝ ΕΡΓΩΝ

Λαμία, / 09 / 2021

ΑΦΡΟΔΙΤΗ  
ΠΟΛΙΤΟΠΟΥΛΟΥ  
ΑΡΧΙΤΕΚΤΩΝ ΜΗΧΑΝΙΚΟΣ